


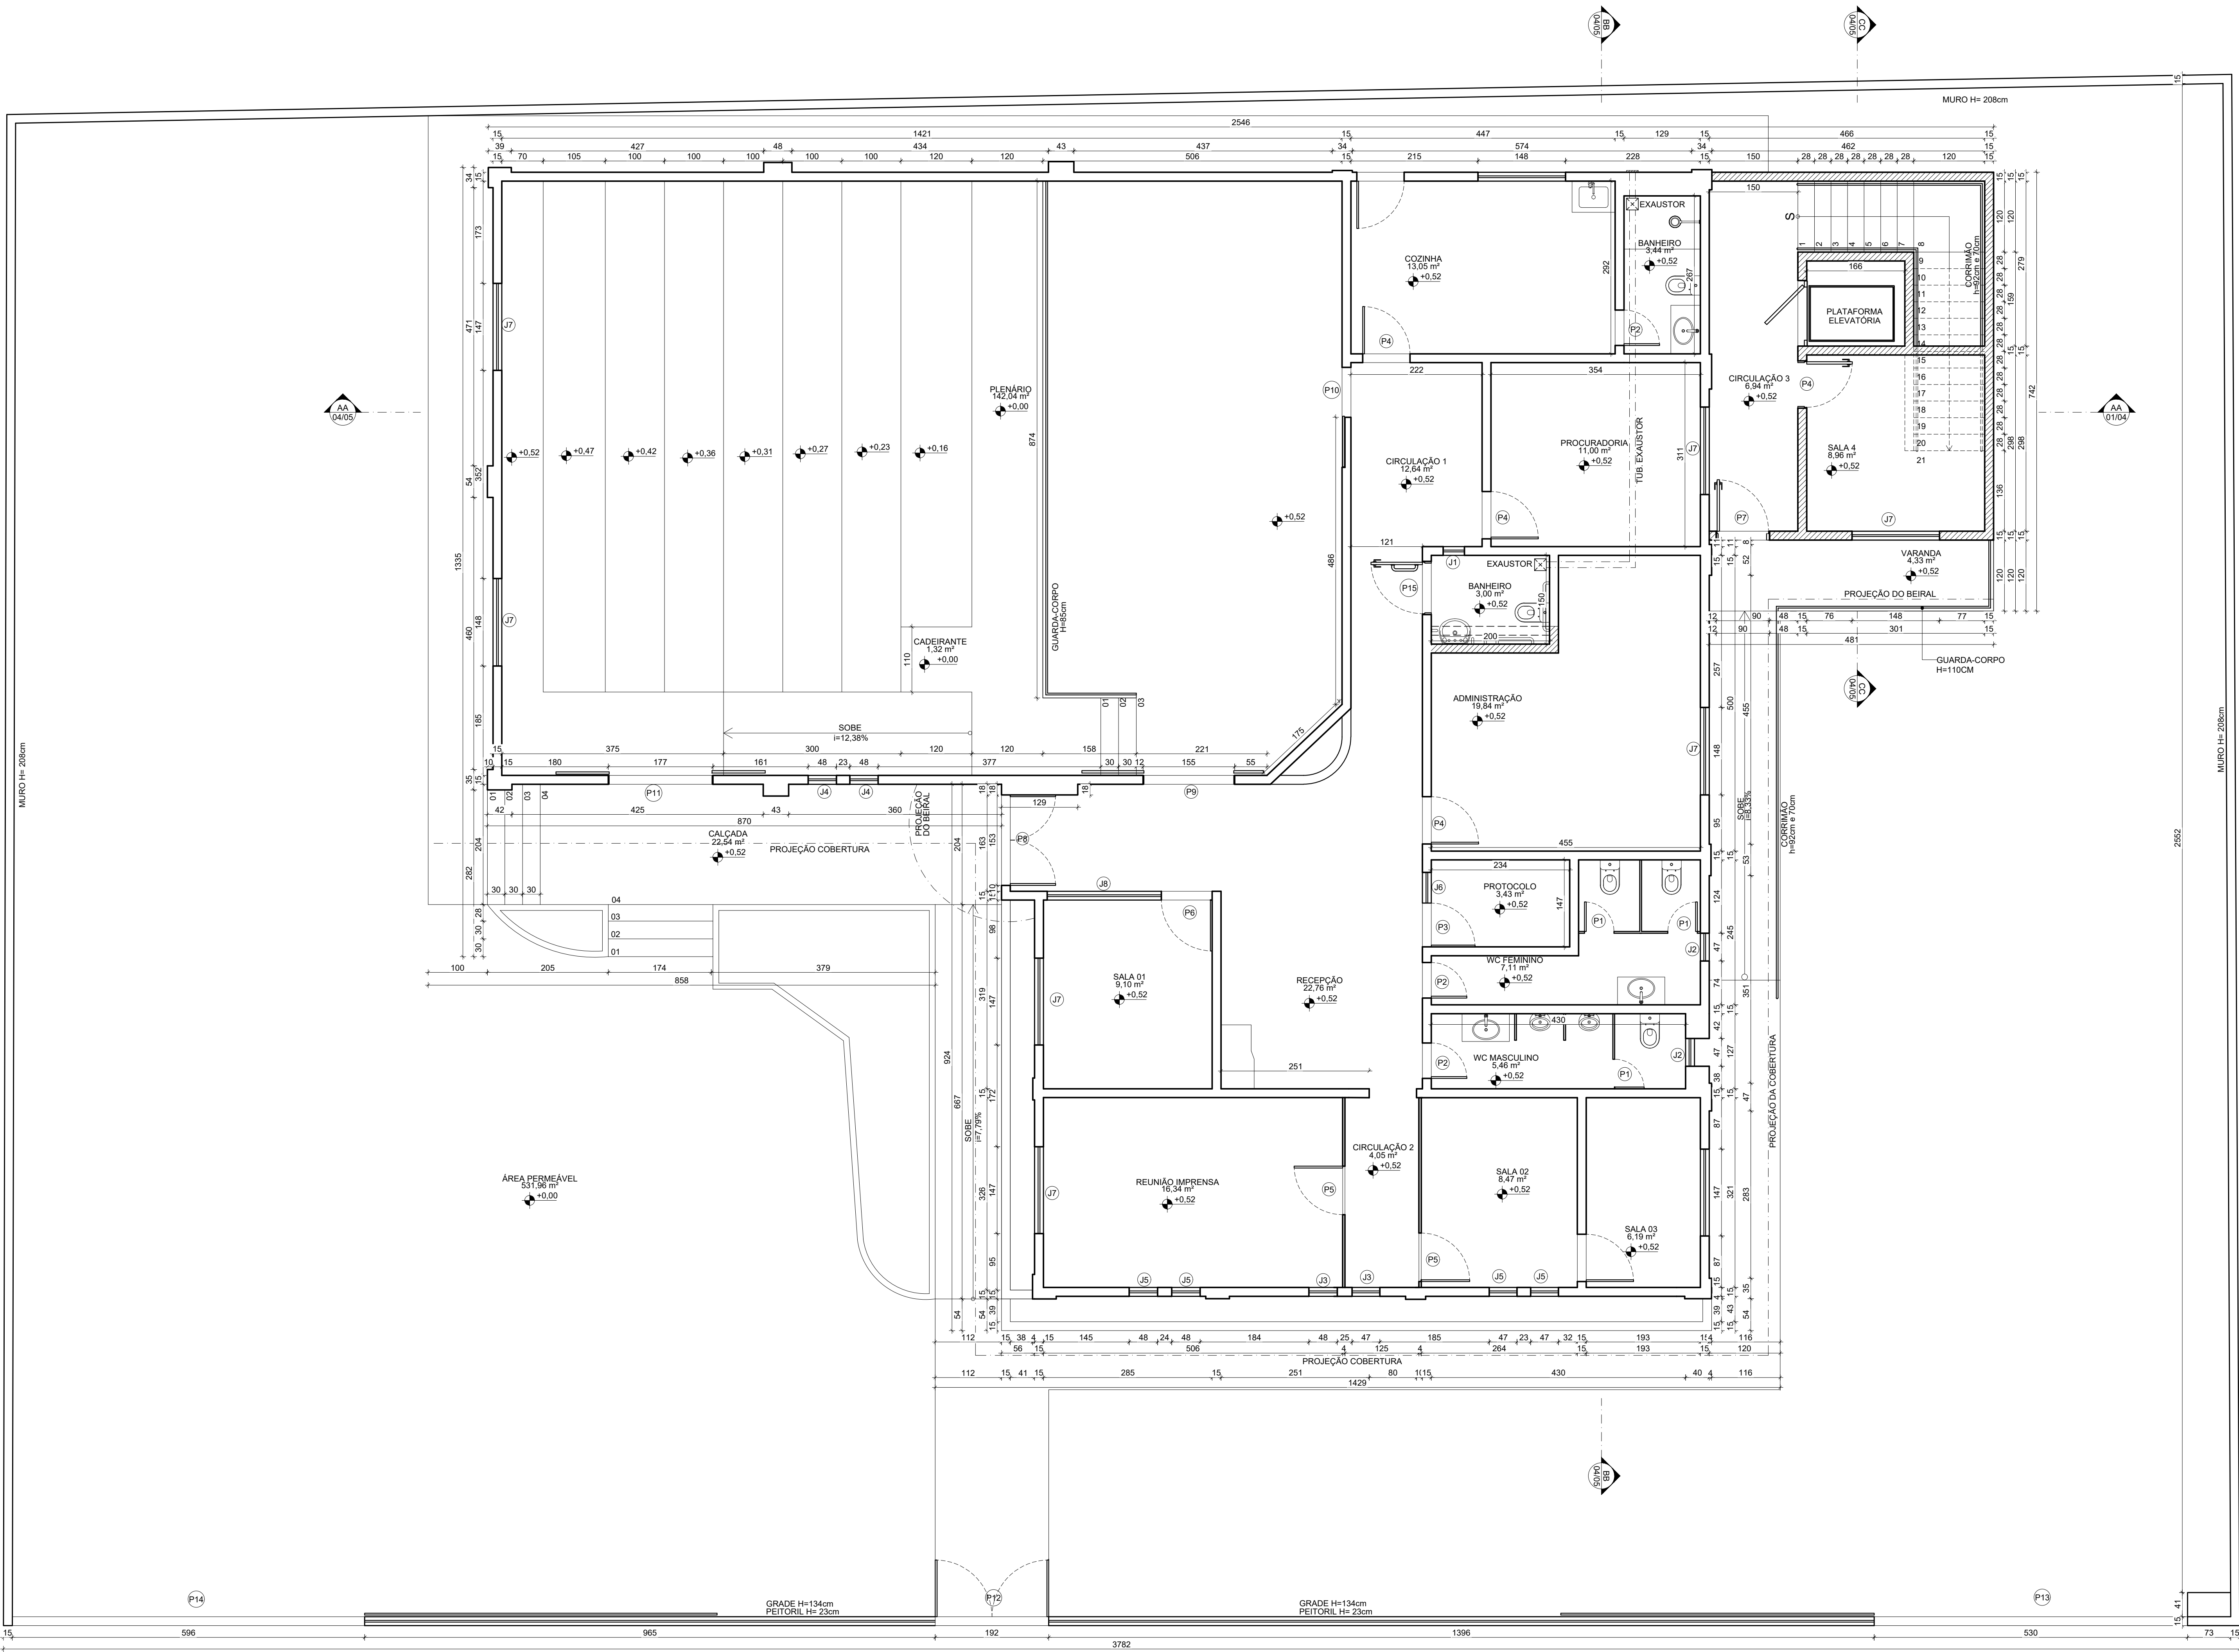

QUADRO DE ÁREAS		
ÁREA DO TERRENO		957,93 m²
ÁREA DO PAVIMENTO TÉRREO (EXISTENTE)		313,43m²
ÁREA DO PAVIMENTO TÉRREO (AMPLIAÇÃO - ESCADA/ELEVADOR)		29,79 m²
ÁREA DO 1º PAVIMENTO (AMPLIAÇÃO - SALAS)		127,78 m²
ÁREA DO 1º PAVIMENTO (AMPLIAÇÃO - ESCADA/ELEVADOR)		15,45 m²
ÁREA CONSTRUÍDA TOTAL (EXISTENTE)		313,43 m²
ÁREA CONSTRUÍDA TOTAL (EXISTENTE + AMPLIAÇÃO)		486,45 m²
PARÂMETROS URBANÍSTICOS		
ÁREA PERMEÁVEL		508,39 m²
TAXA DE PERMEABILIDADE		53,07%
TAXA DE OCUPAÇÃO		35,90%
COEFICIENTE DE APROVEITAMENTO		0,50
GABARITO		2

QUADRO DE ESQUADRIAS		
PORTAS		
NOME	DIMENSÃO(m)	DESCRIÇÃO
P1	50X141	ALUMÍNIO, ABRIR
P2	60X210	MADEIRA, ABRIR
P3	74X217	VIDRO COM ALUMÍNIO, ABRIR
P4	80X210	MADEIRA, ABRIR
P5	82X210	EUCATEX, ABRIR
P6	86X210	VIDRO COM ALUMÍNIO, ABRIR
P7	90X210	MADEIRA, ABRIR
P8	153X218	VIDRO, ABRIR
P9	155X220	VIDRO, CORRER
P10	169X221	MADEIRA, CORRER
P11	177X219	VIDRO, CORRER
P12	192X157	ACO, ABRIR
P13	530X157	ACO, CORRER
P14	596X157	ACO, CORRER
P15	90X210	MADEIRA C/ BARRA E REV. RESISTENTE A IMPACTOS, ABRIR

JANELAS		
NOME	DIMENSÃO(m)	DESCRIÇÃO
J1	36X26X189	COBOGÓ DE VIDRO
J2	47X84X164	ALUMÍNIO COM VIDRO, BASCULANTE
J3	48X188X34	VIDRO, PIVOTANTE
J4	48X188X34	ALUMÍNIO COM VIDRO, BASCULANTE
J5	48X188X34	VIDRO FIXO
J6	52X116X101	VIDRO FIXO
J7	147X117X105	ALUMÍNIO COM VIDRO, CORRER
J8	193X108X104	VIDRO FIXO
J9	50X60X160	ALUMÍNIO COM VIDRO, CORRER

LEGENDA	
	ALVENARIA A CONSTRUIR
	ALVENARIA EM DRYWAL
	ALVENARIA A DEMOLIR



CÂMARA MUNICIPAL DE SOORETAMA

PROJETO ARQUITETÔNICO
EDIFICAÇÃO COM FINS PÚBLICO

ENDERECO
AVENIDA ÂNGELO SUZANO, Nº 420, CENTRO, SOORETAMA/ES

AUTOR
THAMARA BRAUM PEREIRA
CREA: ES 043601/D

PROPRIETÁRIO
CÂMARA MUNICIPAL DE SOORETAMA

RESPONSÁVEL TÉCNICO

REVISÃO
00

PRANCHIA
01/05

Henrique Biancardi
Thamara Braum

(27) 99840-5107
(27) 99815-3833

ASSUNTO
PLANTA BAIXA TÉRREO

DATA
JULHO/2023

ESCALA
1/50

DESENHO
JOÃO VITOR LIUTH

ÁREA PROJETADA
--