


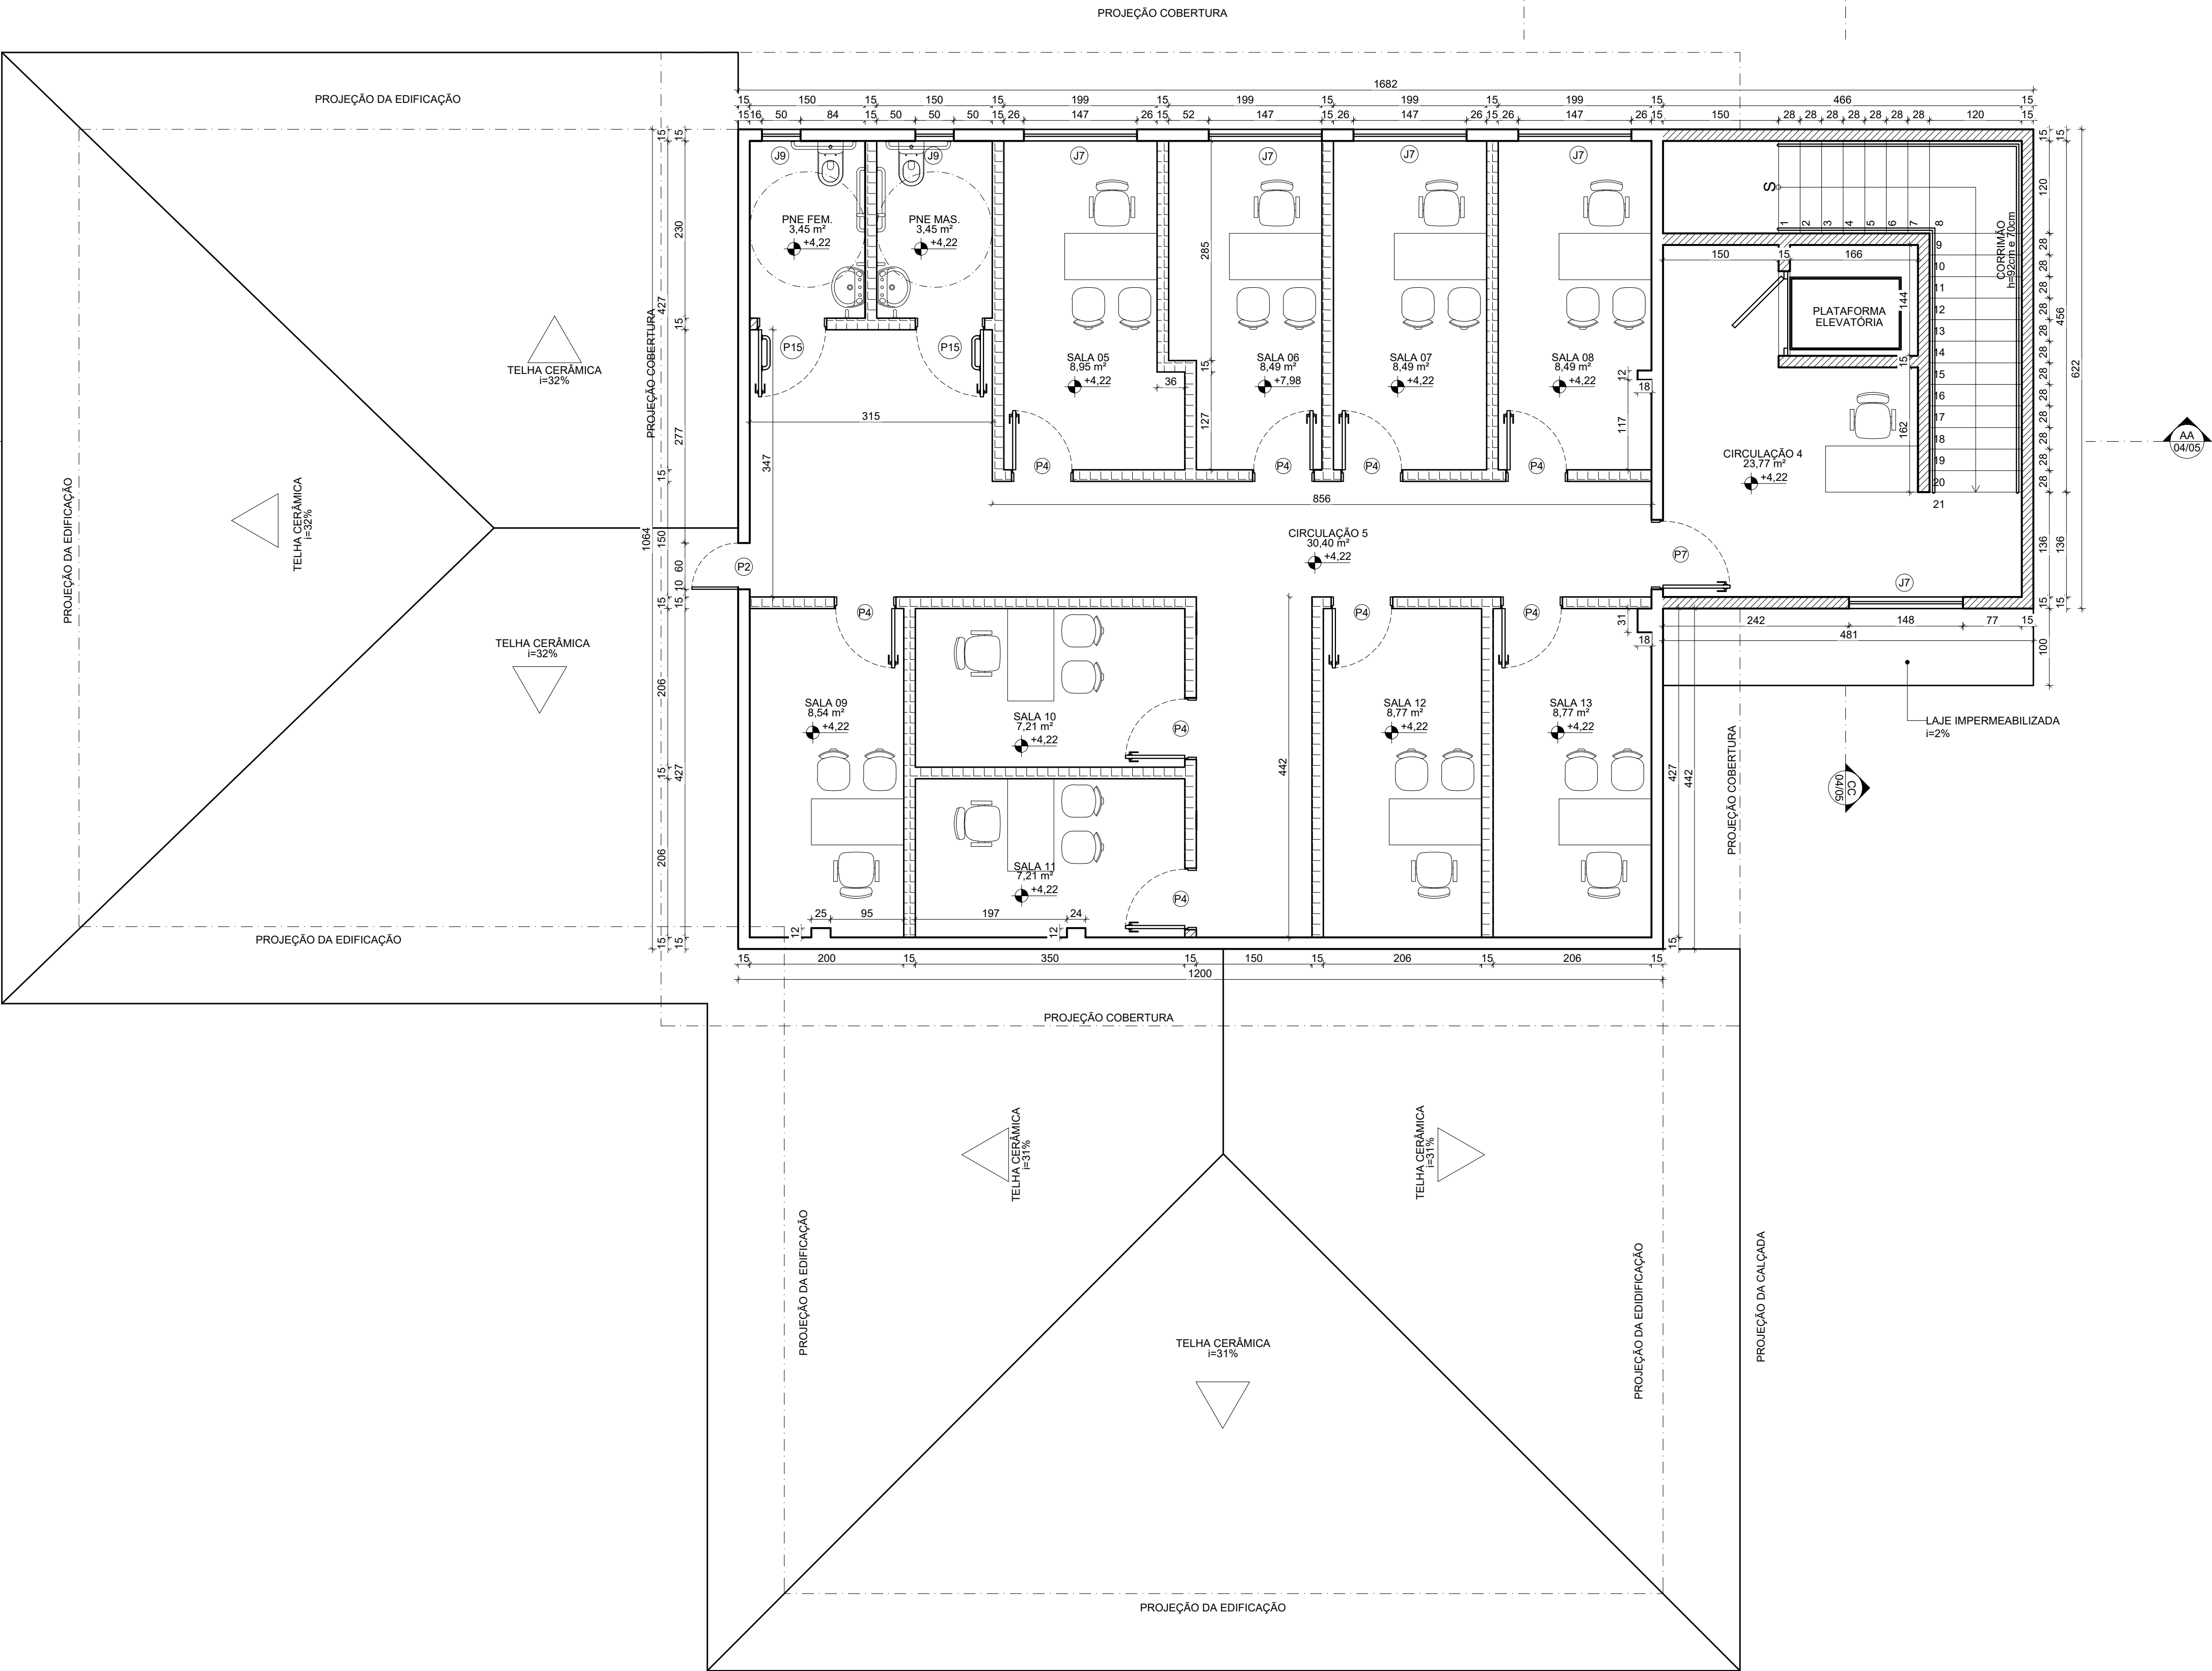

Planta Baixa - 1º Pavimento
Esc. 1/50

QUADRO DE ÁREAS	
ÁREA DO TERRENO	957,93 m²
ÁREA DO PAVIMENTO TERREO (EXISTENTE)	313,43 m²
ÁREA DO PAVIMENTO TERREO (AMPLIAÇÃO - ESCADA/ELEVADOR)	29,79 m²
ÁREA DO 1º PAVIMENTO (AMPLIAÇÃO - SALAS)	127,78 m²
ÁREA DO 1º PAVIMENTO (AMPLIAÇÃO - ESCADA/ELEVADOR)	15,45 m²
ÁREA CONSTRUÍDA TOTAL (EXISTENTE)	313,43 m²
ÁREA CONSTRUÍDA TOTAL (EXISTENTE + AMPLIAÇÃO)	486,45 m²
PARÂMETROS URBANÍSTICOS	
ÁREA PERMEÁVEL	508,39 m²
TAXA DE PERMEABILIDADE	53,07%
TAXA DE OCUPAÇÃO	35,90%
COEFICIENTE DE APROVEITAMENTO	0,50
GABARITO	2

QUADRO DE ESQUADRIAS	
PORTAS	

NOME	DIMENSÃO(m)	ALUMÍNIO, ABRIR	DESCRIÇÃO
P1	50X141	ALUMÍNIO, ABRIR	
P2	60X210	MADEIRA, ABRIR	
P3	74X217	VIDRO COM ALUMÍNIO, ABRIR	
P4	80X210	MADEIRA, ABRIR	
P5	82X210	EUCATEX, ABRIR	
P6	86X210	VIDRO COM ALUMÍNIO, ABRIR	
P7	90X210	MADEIRA, ABRIR	
P8	153X218	VIDRO, ABRIR	
P9	155X220	VIDRO, CORRER	
P10	169X221	MADEIRA, CORRER	
P11	177X219	VIDRO, CORRER	
P12	192X157	AÇO, ABRIR	
P13	530X157	AÇO, CORRER	
P14	596X157	AÇO, CORRER	
P15	90X210	MADEIRA C/ BARRA E REV. RESISTENTE A IMPACTOS, ABRIR	

JANELAS

NOME	DIMENSÃO(m)	DESCRIÇÃO
J1	36X26X189	COBOGÔ DE VIDRO
J2	47X84X164	ALUMÍNIO COM VIDRO, BASCULANTE
J3	48X188X34	VIDRO, PIVOTANTE
J4	48X188X34	ALUMÍNIO COM VIDRO, BASCULANTE
J5	48X188X34	VIDRO FIXO
J6	52X116X101	VIDRO FIXO
J7	147X117X105	ALUMÍNIO COM VIDRO, CORRER
J8	193X108X104	VIDRO FIXO
J9	50X60X160	ALUMÍNIO COM VIDRO, CORRER

LEGENDA	
	ALVENARIA A CONSTRUIR
	ALVENARIA EM DRYWAL
	ALVENARIA A DEMOLIR

	PROJETO ARQUITETÔNICO		REVISÃO
	EDIFICAÇÃO COM FINS PÚBLICO		00
	ENDEREÇO AVENIDA ÂNGELO SUZANO, N° 420, CENTRO, SOORETAMA/ES		
	CÂMARA MUNICIPAL DE SOORETAMA		
Henrique Biancardi Thamara Braum (27) 99840-5107 (27) 99815-3833	AUTOR THAMARA BRAUM PEREIRA CREA: ES 043601/D		FRANCHA 02/05
	PROPRIETÁRIO CÂMARA MUNICIPAL DE SOORETAMA		
	RESPONSÁVEL TÉCNICO		
	ASSUNTO PLANTA BAIXA 1º PAVIMENTO		
	DATA JULHO/2023		DESENHO JOÃO VITOR LIUTH
	ESCALA 1/50		ÁREA PROJETADA --