

QUADRO DE ÁREAS	
ÁREA DO TERRENO	957,93 m²
ÁREA DO PAVIMENTO TERREO (EXISTENTE)	313,43m²
ÁREA DO PAVIMENTO TERREO (AMPLIAÇÃO - ESCADA/ELEVADOR)	29,79 m²
ÁREA DO 1º PAVIMENTO (AMPLIAÇÃO - SALAS)	127,78 m²
ÁREA DO 1º PAVIMENTO (AMPLIAÇÃO - ESCADA/ELEVADOR)	15,45 m²
ÁREA CONSTRUÍDA TOTAL (EXISTENTE)	313,43 m²
ÁREA CONSTRUÍDA TOTAL (EXISTENTE + AMPLIAÇÃO)	486,45 m²
PARÂMETROS URBANÍSTICOS	
ÁREA PERMEÁVEL	508,39 m²
TAXA DE PERMEABILIDADE	53,07%
TAXA DE OCUPAÇÃO	35,90%
COEFICIENTE DE APROVEITAMENTO	0,50
GABARITO	2

QUADRO DE ESQUADRIAS

PORTAS

NOME	DIMENSÃO(m)	DESCRIÇÃO
P1	50X141	ALUMÍNIO, ABRIR
P2	60X210	MADEIRA, ABRIR
P3	74X217	VIDRO COM ALUMÍNIO, ABRIR
P4	80X210	MADEIRA, ABRIR
P5	82X210	EUCATEX, ABRIR
P6	86X210	VIDRO COM ALUMÍNIO, ABRIR
P7	90X210	MADEIRA, ABRIR
P8	153X218	VIDRO, ABRIR
P9	155X220	VIDRO, CORRER
P10	169X221	MADEIRA, CORRER
P11	177X219	VIDRO, CORRER
P12	192X157	AÇO, ABRIR
P13	530X157	AÇO, CORRER
P14	596X157	AÇO, CORRER
P15	90X210	MADEIRA C/ BARRA E REV. RESISTENTE A IMPACTOS, ABRIR

JANELAS

NOME	DIMENSÃO(m)	DESCRIÇÃO
J1	36X26X189	COBOGÔ DE VIDRO
J2	47X84X164	ALUMÍNIO COM VIDRO, BASCULANTE
J3	48X188X34	VIDRO, PIVOTANTE
J4	48X188X34	ALUMÍNIO COM VIDRO, BASCULANTE
J5	48X188X34	VIDRO FIXO
J6	52X116X101	VIDRO FIXO
J7	147X117X105	ALUMÍNIO COM VIDRO, CORRER
J8	193X108X104	VIDRO FIXO
J9	50X60X160	ALUMÍNIO COM VIDRO, CORRER

LEGENDA	
	ALVENARIA A CONSTRUIR
	ALVENARIA EM DRYWAL
	ALVENARIA A DEMOLIR



PROJETO ARQUITETÔNICO

EDIFICAÇÃO COM FINS PÚBLICO

AVENIDA ÂNGELO SUZANO, Nº 420, CENTRO, SOORETAMA/ES

CÂMARA MUNICIPAL DE SOORETAMA

AUTOR
THAMARA BRAUM PEREIRA
CREA: ES 043601/D

PROPRIETÁRIO
CÂMARA MUNICIPAL DE SOORETAMA

RESPONSÁVEL TÉCNICO

03/05

FRANCHA

Henrique Biancardi
Thamara Braum

(27) 99840-5107
(27) 99815-3833

ASSUNTO
PLANTA BAIXA COBERTURA

DATA
JULHO/2023


ESCALA
1/50

DESENHO
JOÃO VITOR LIUTH

ÁREA PROJETADA
--

REVISÃO

00

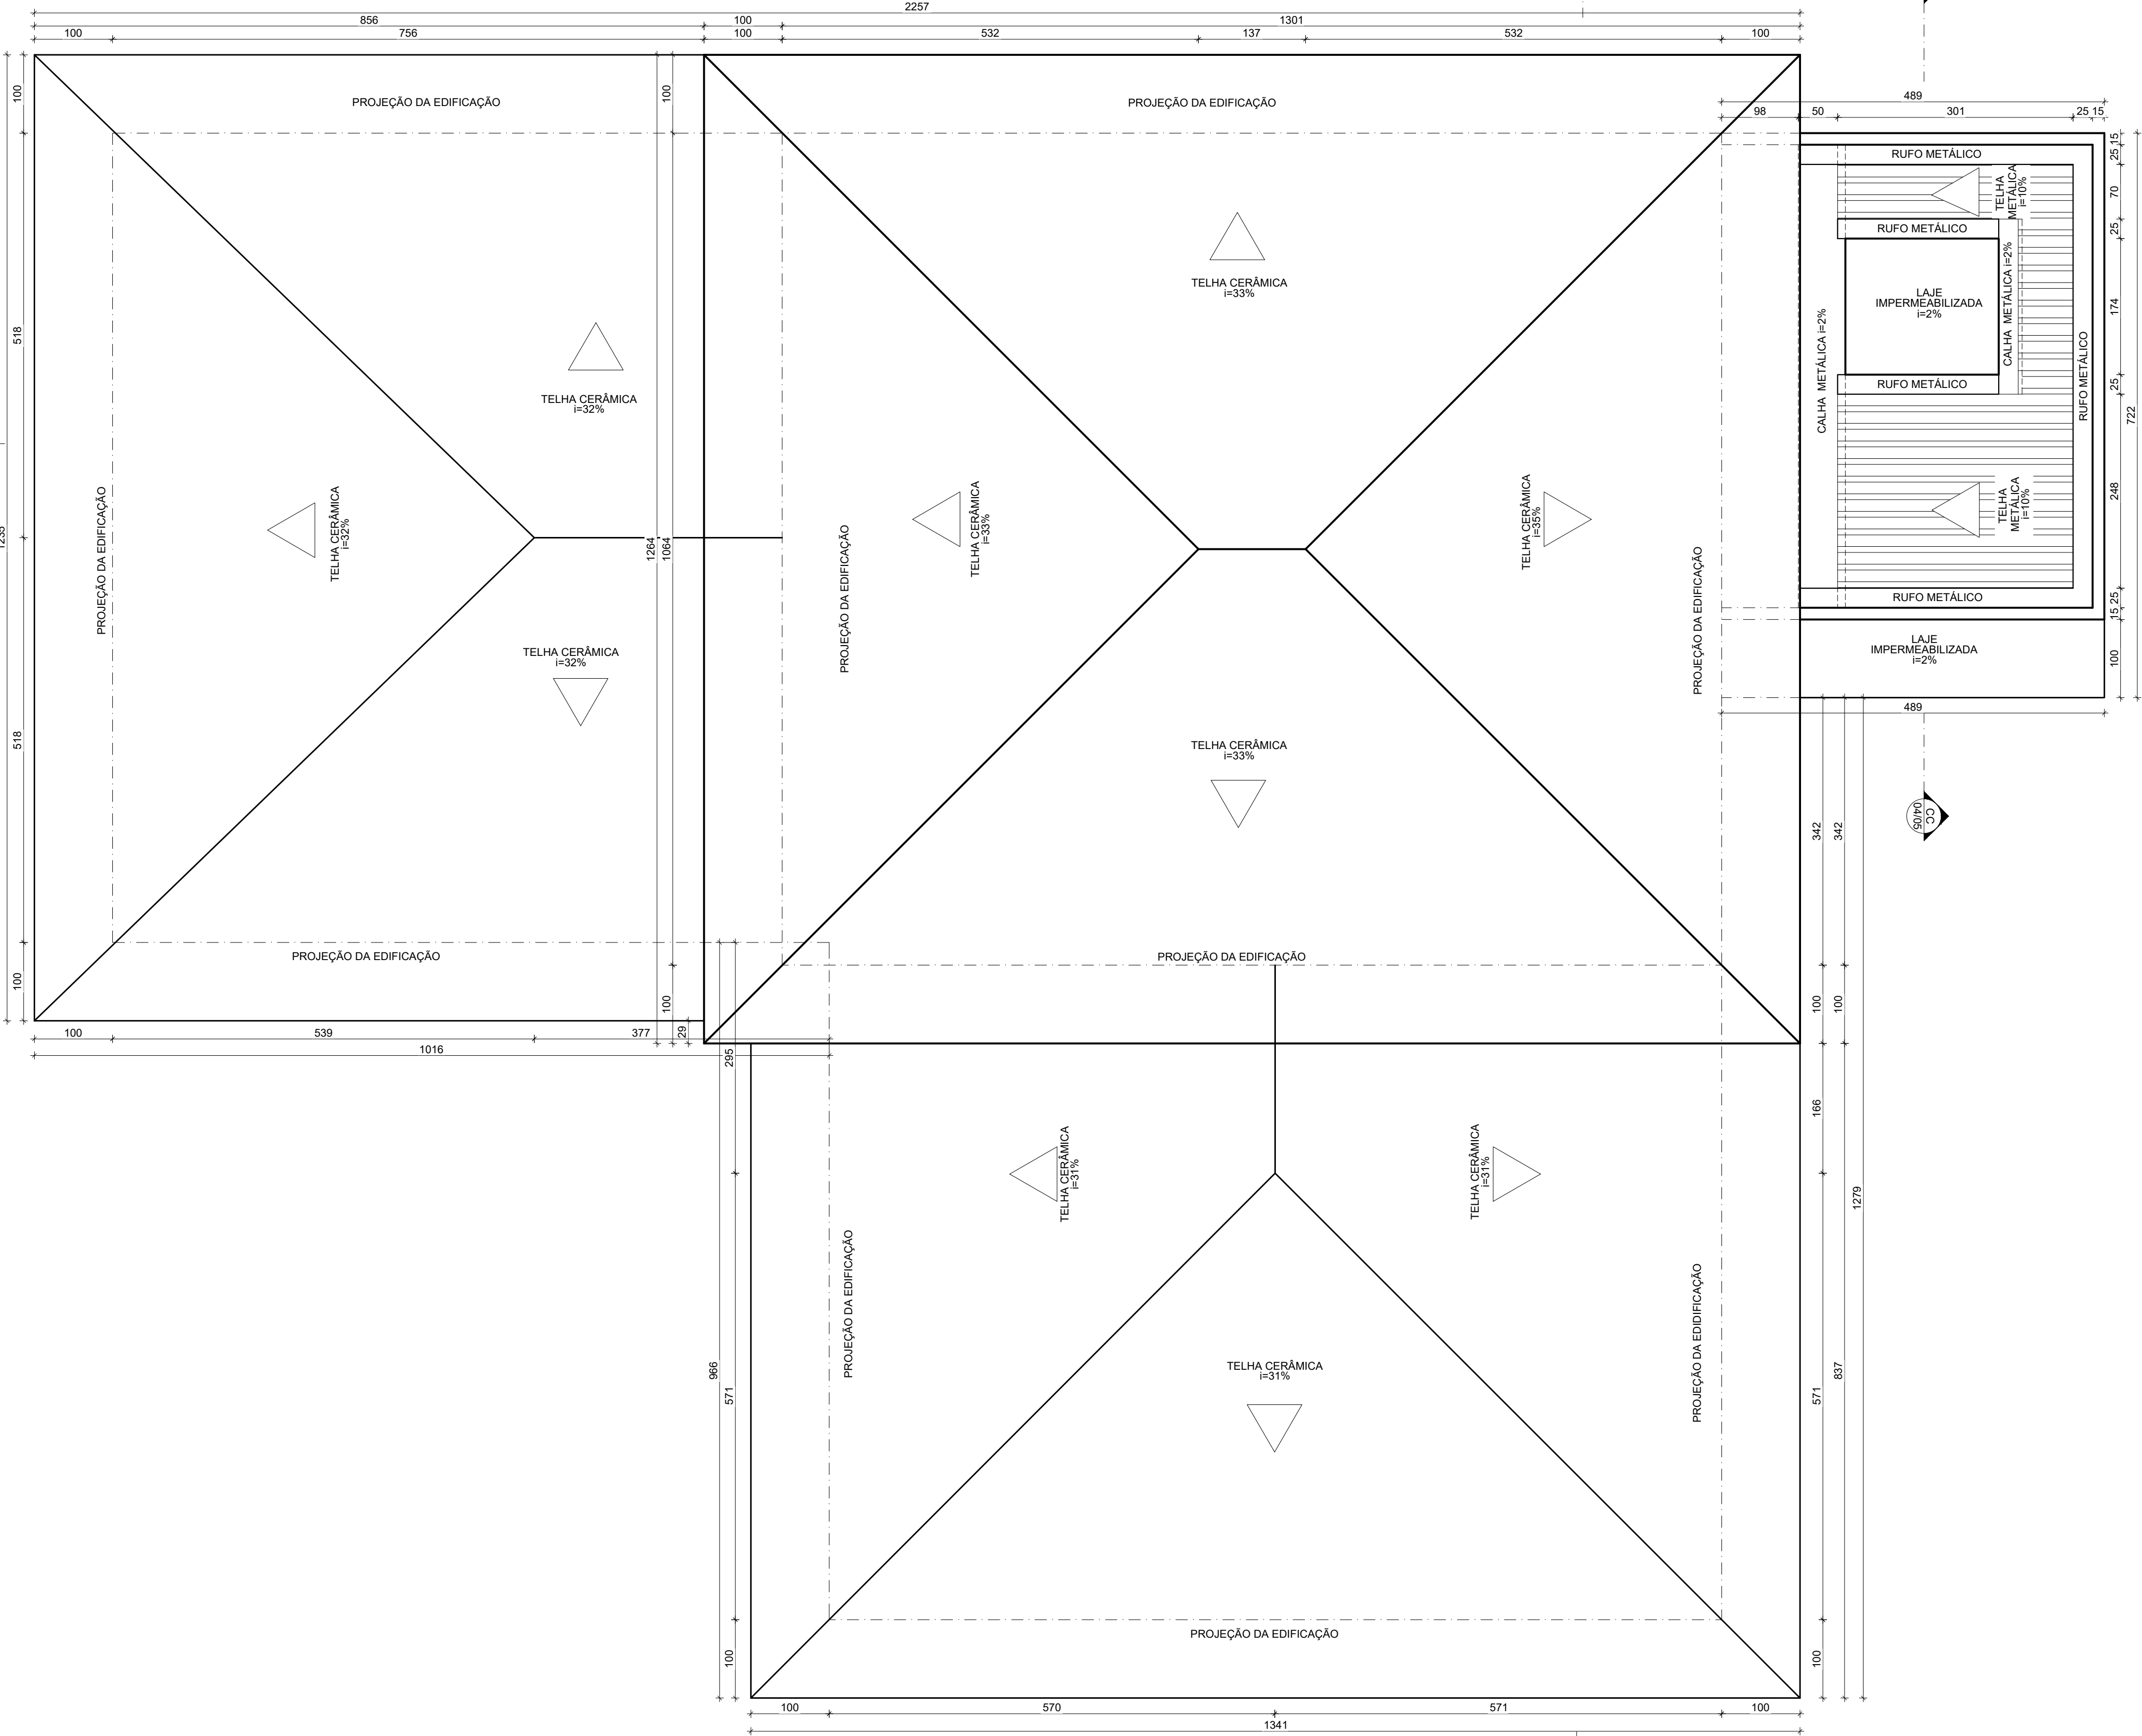

Planta Baixa - Cobertura
Esc. 1/50