


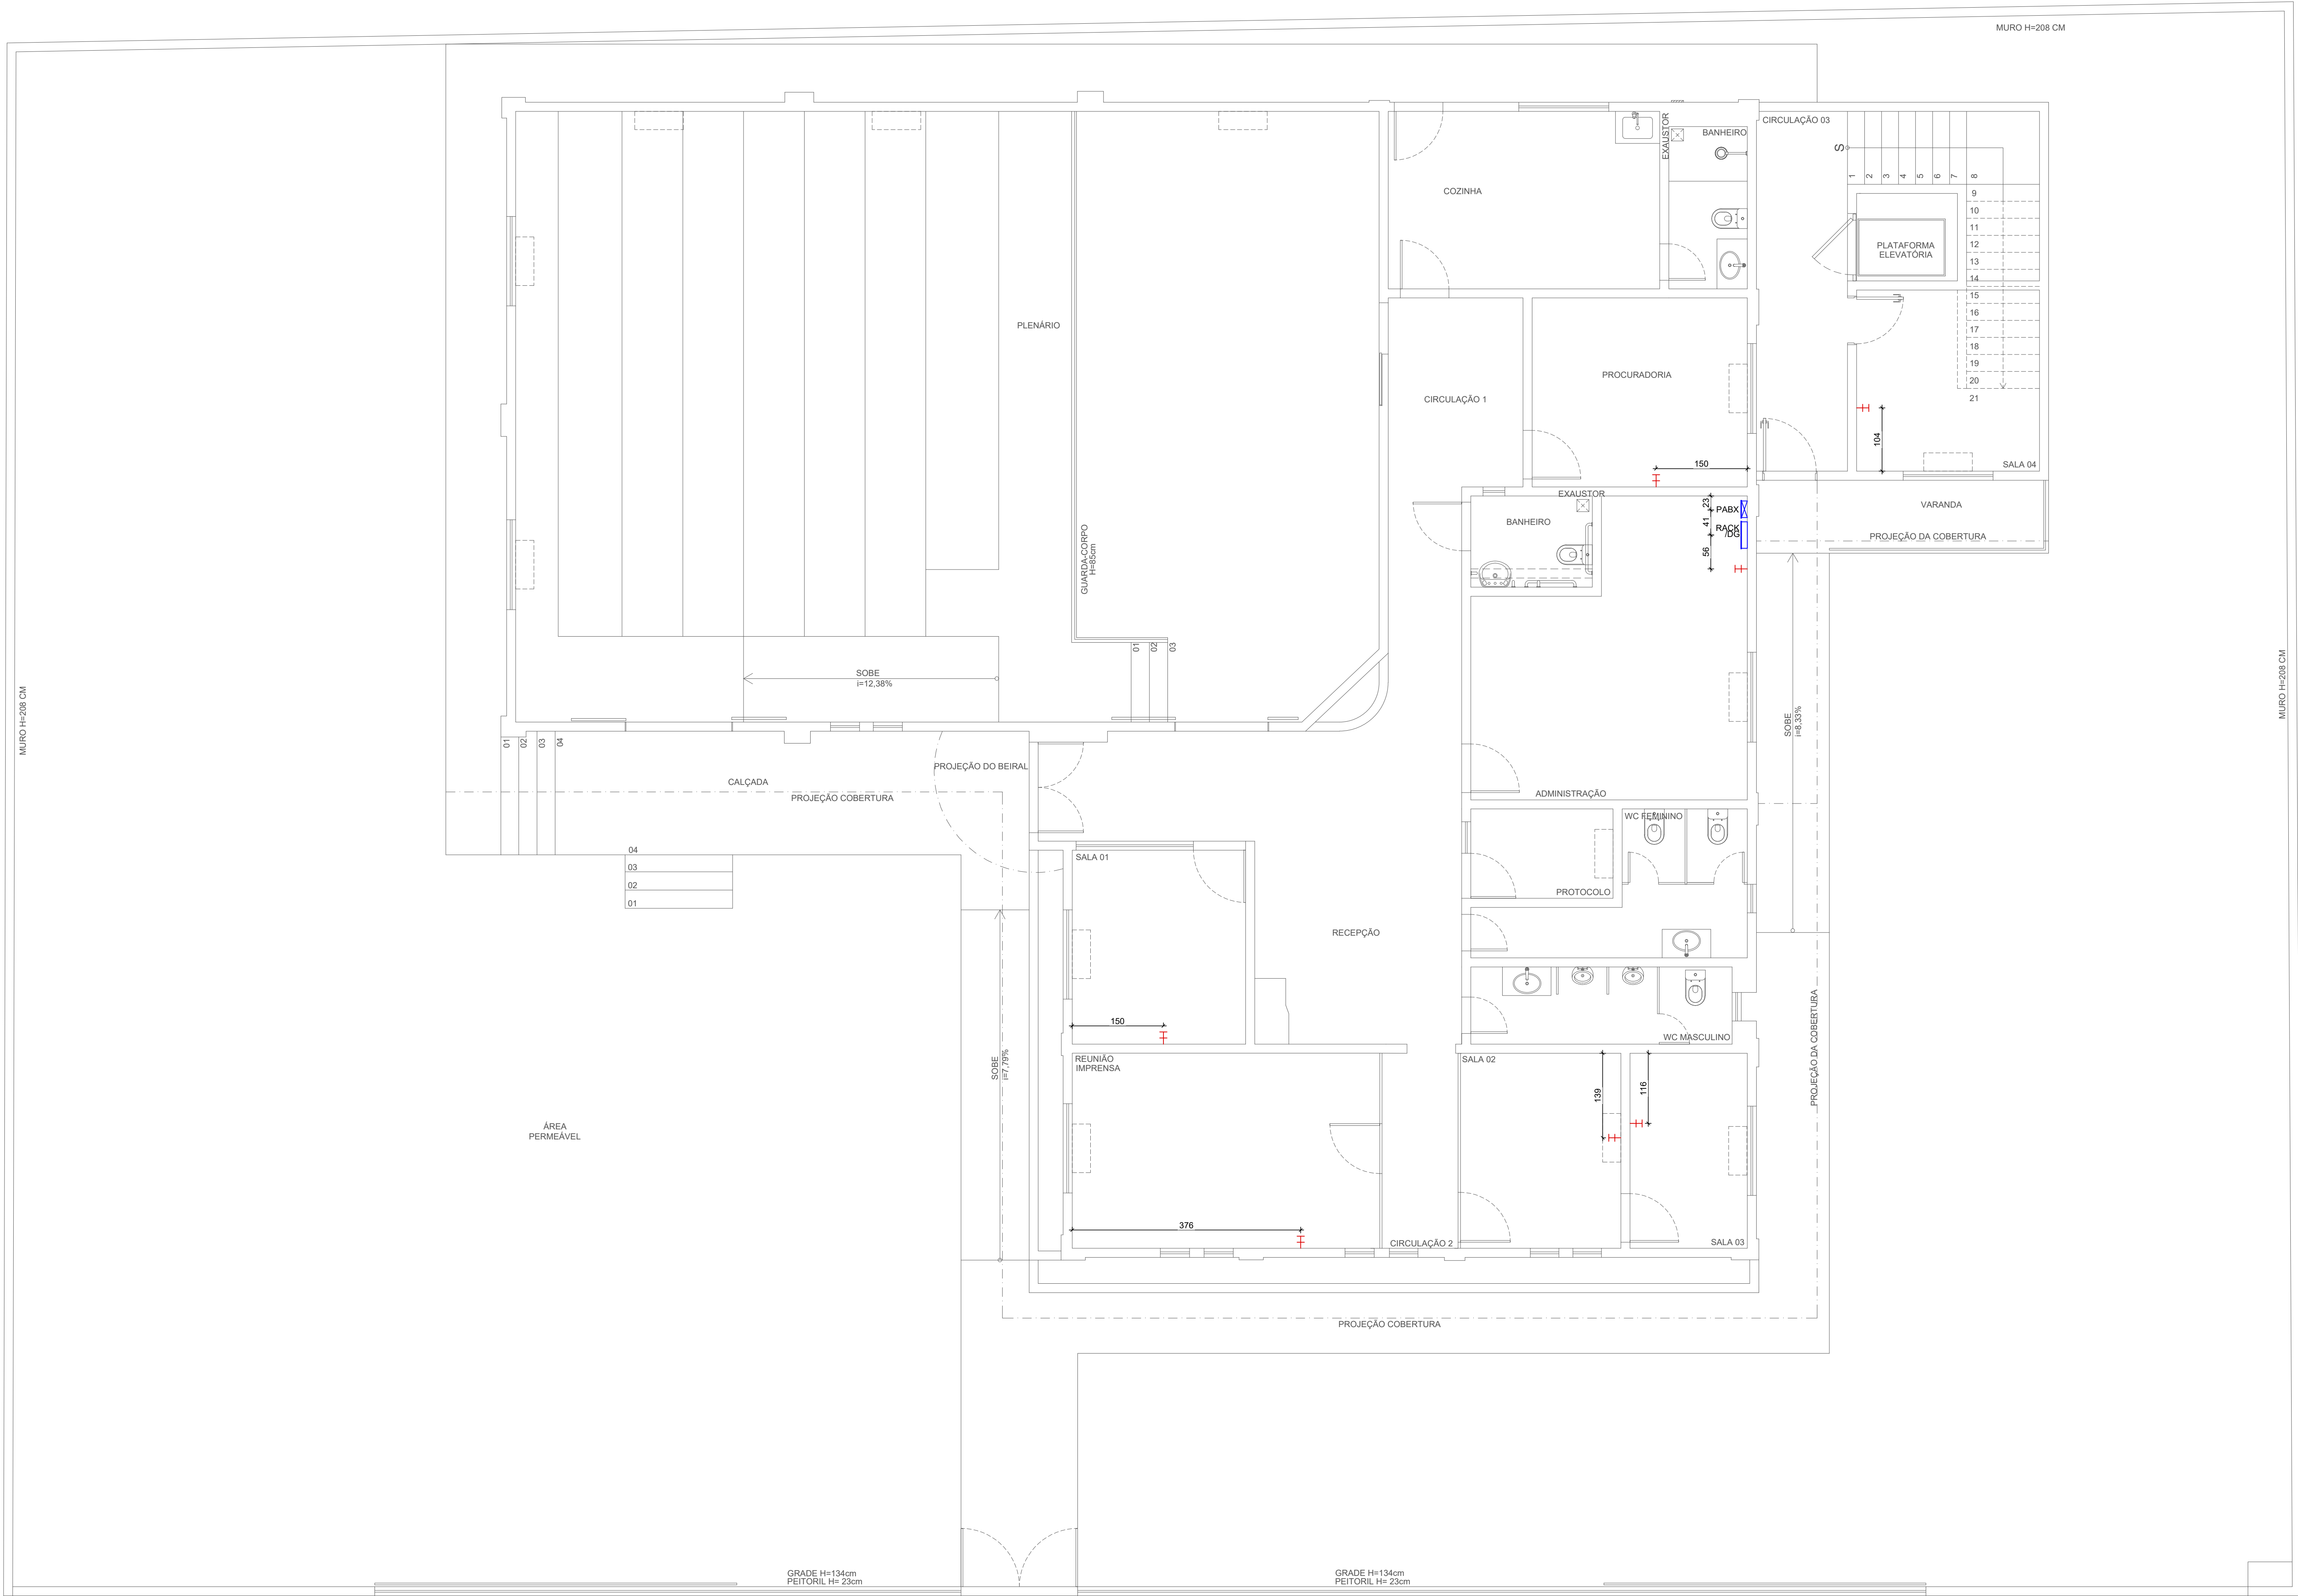

LEGENDA	
	Caixa subterrânea para telefonia tipo R2, dimensões C=107, L=52, A=50 cm
	Ponto Telefone - Cx. 4x4" de PVC - 0,30m do piso Embutido
	PABX
	MINI RACK 10u Suspense / DG telefône
	Quadro VDI 40x40 cm

	PONTOS DE TELEFONE		REVISÃO
	EDIFICAÇÃO COM FINS PÚBLICOS		00
	ENDEREÇO AV. ÂNGELO SUZANO, Nº 420, CENTRO, SOORETAMA-ES		
	AUTOR THAMARA BRAUM PEREIRA CREA: ES 043601/D		
	PROPRIETÁRIO CÂMARA MUNICIPAL DE SOORETAMA		
RESPONSÁVEL TÉCNICO		PRANCHA	
ASSUNTO PLANTA BAIXA TÉRREO,		DATA JULHO/2023 ESCALA 1/50	01/02 DESENHO HERNIQUE BIANCARDI ÁREA PROJETADA --