

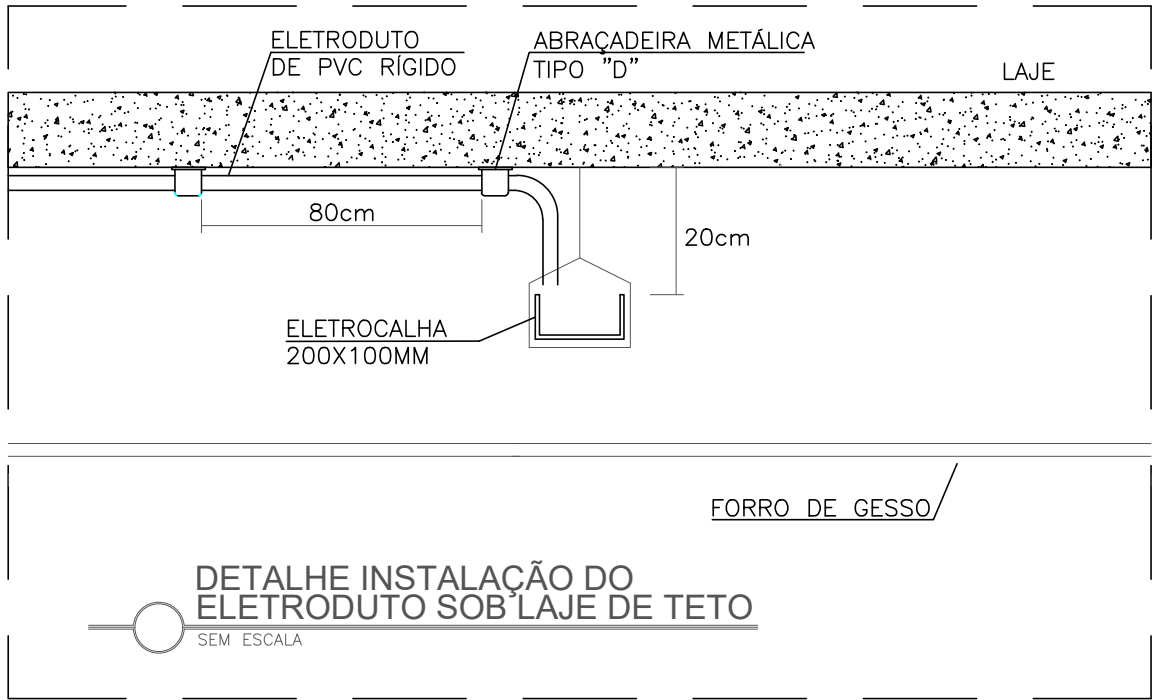
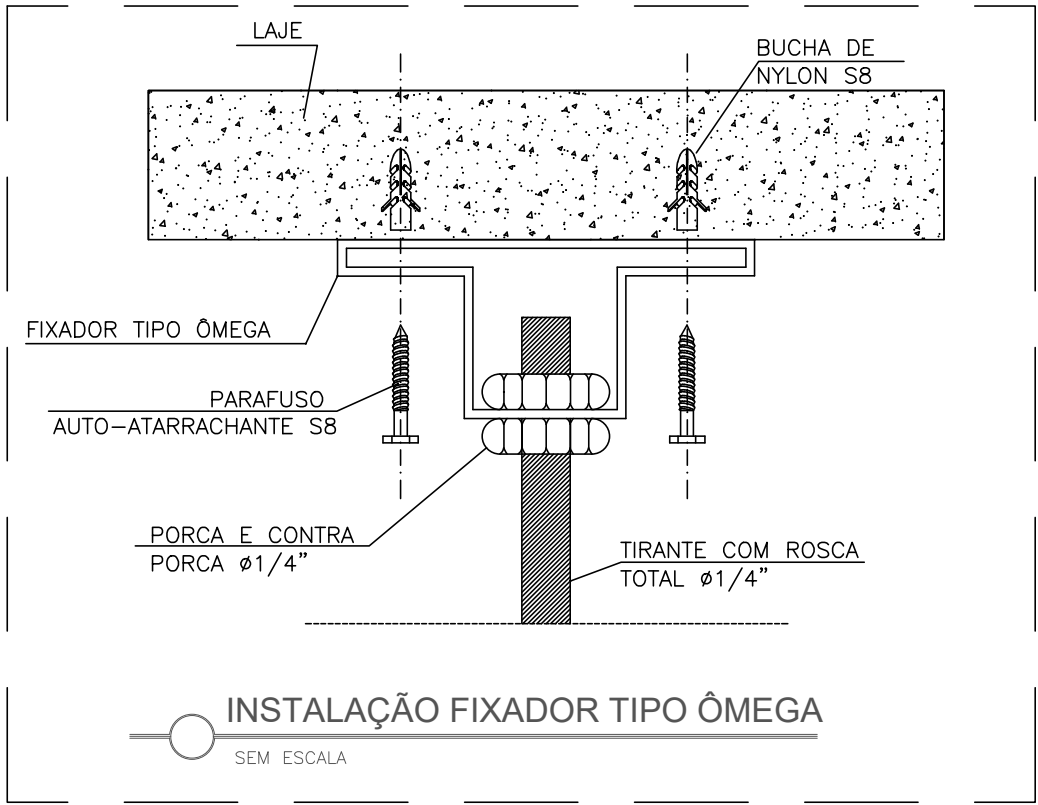
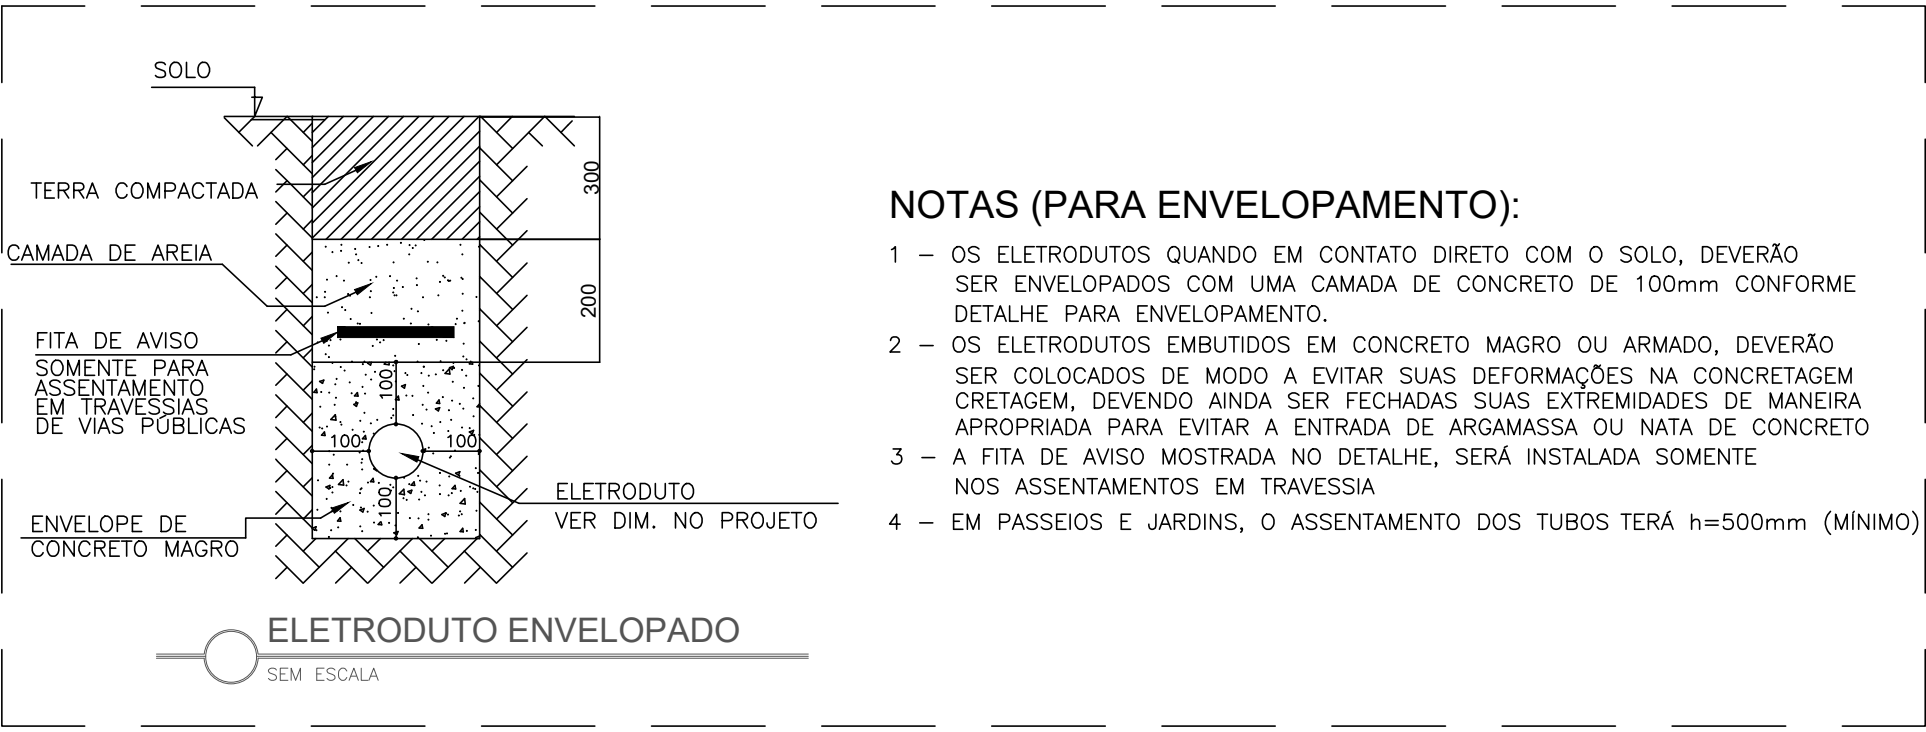
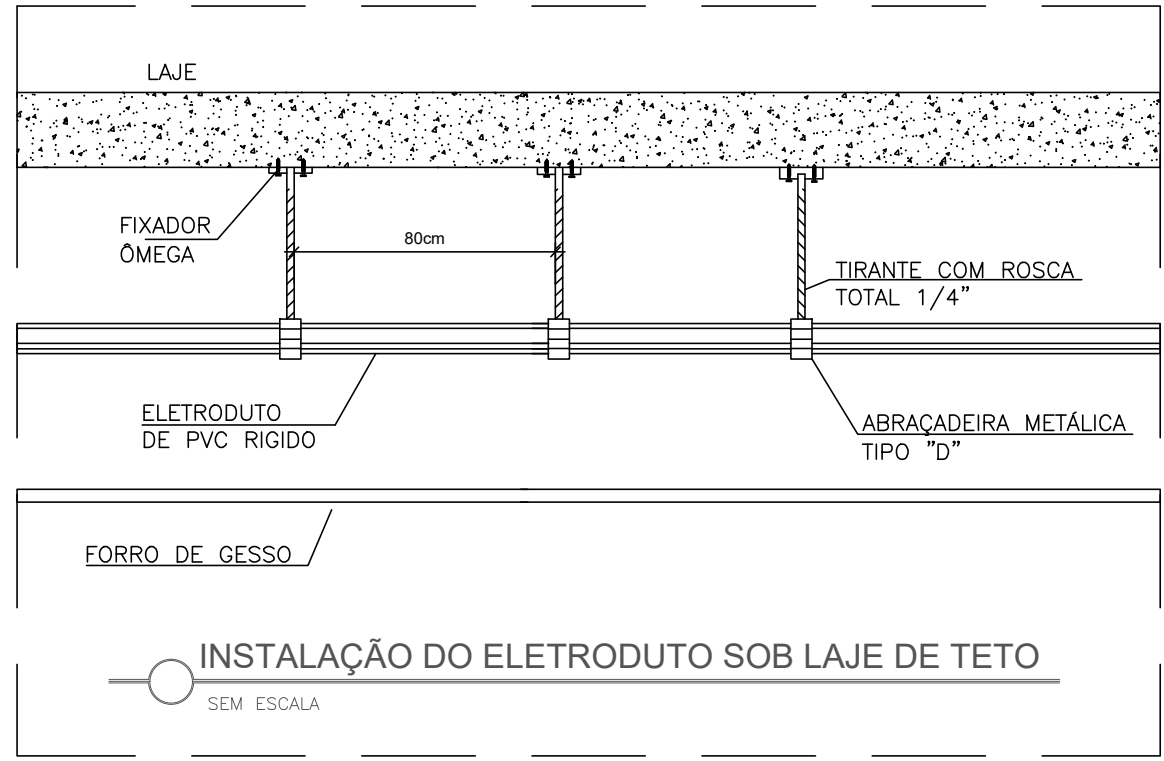
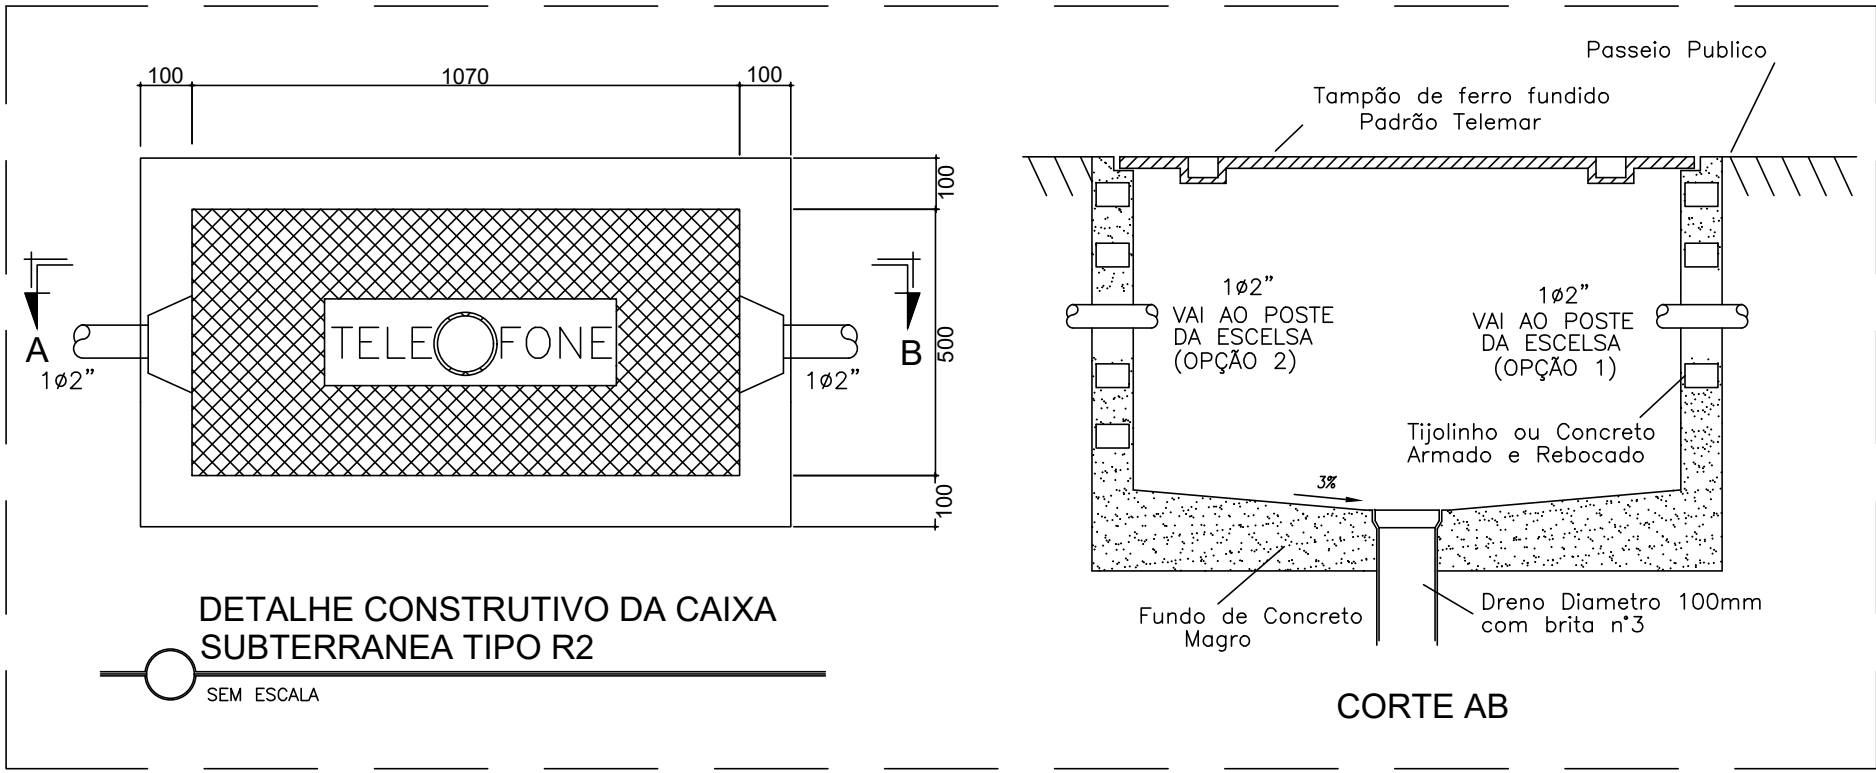
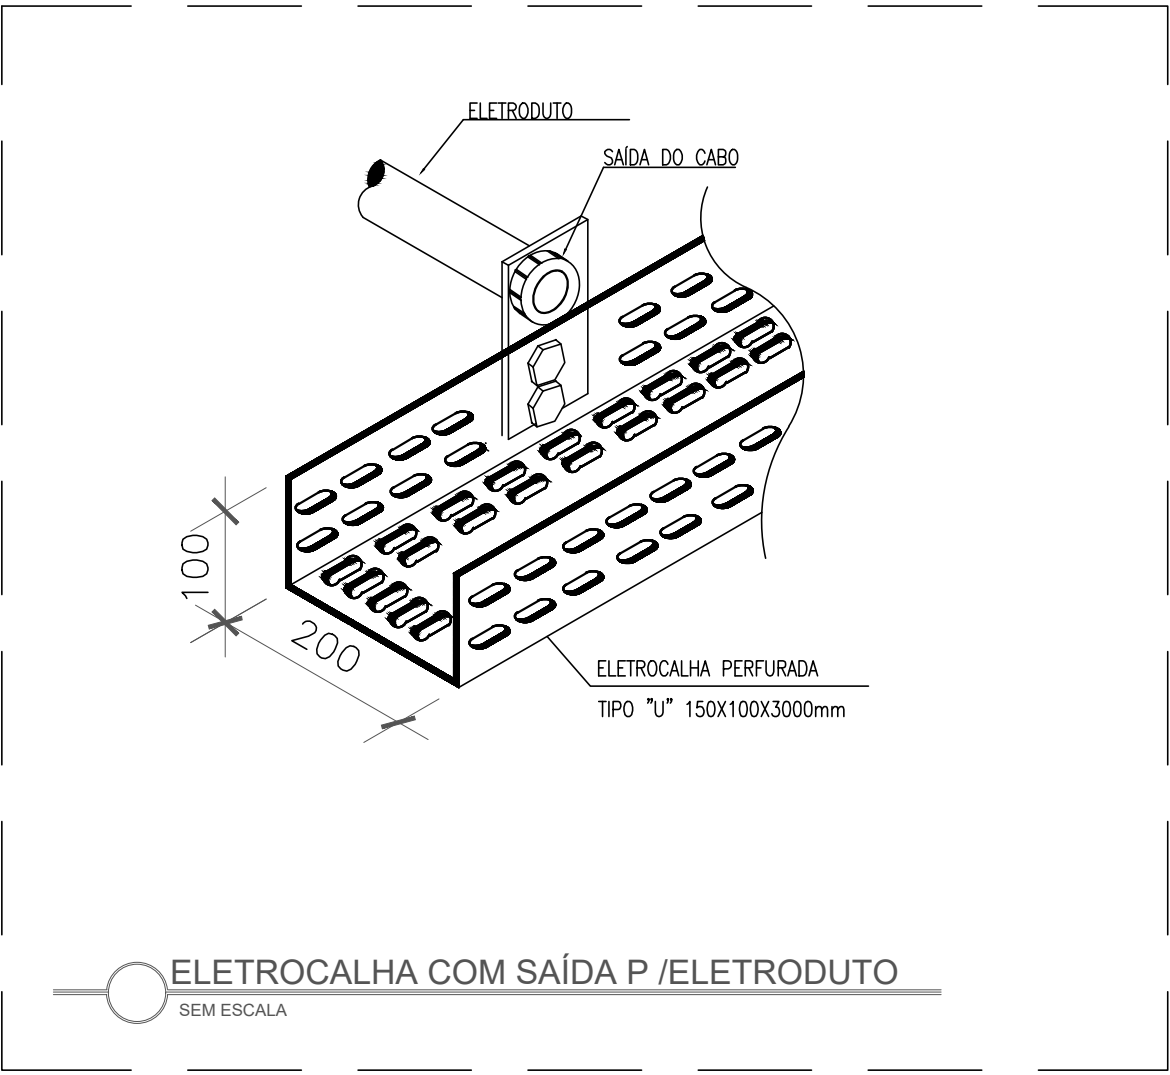
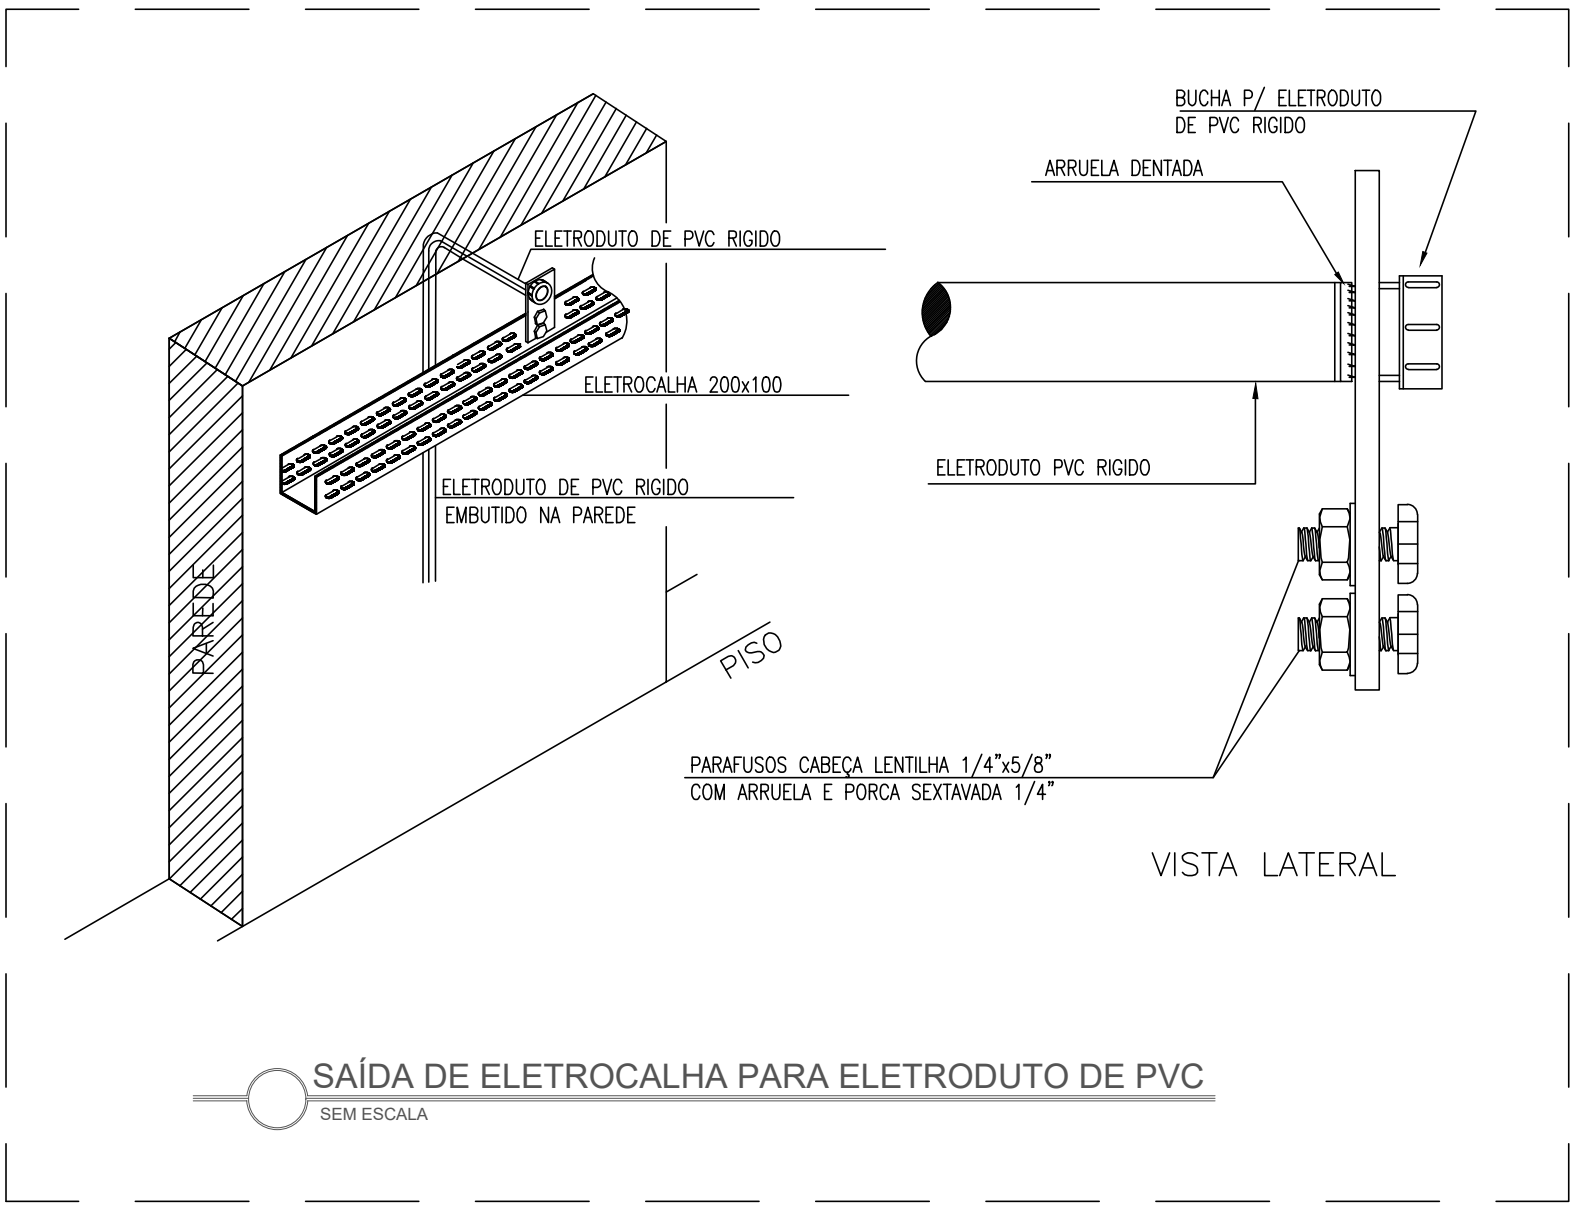
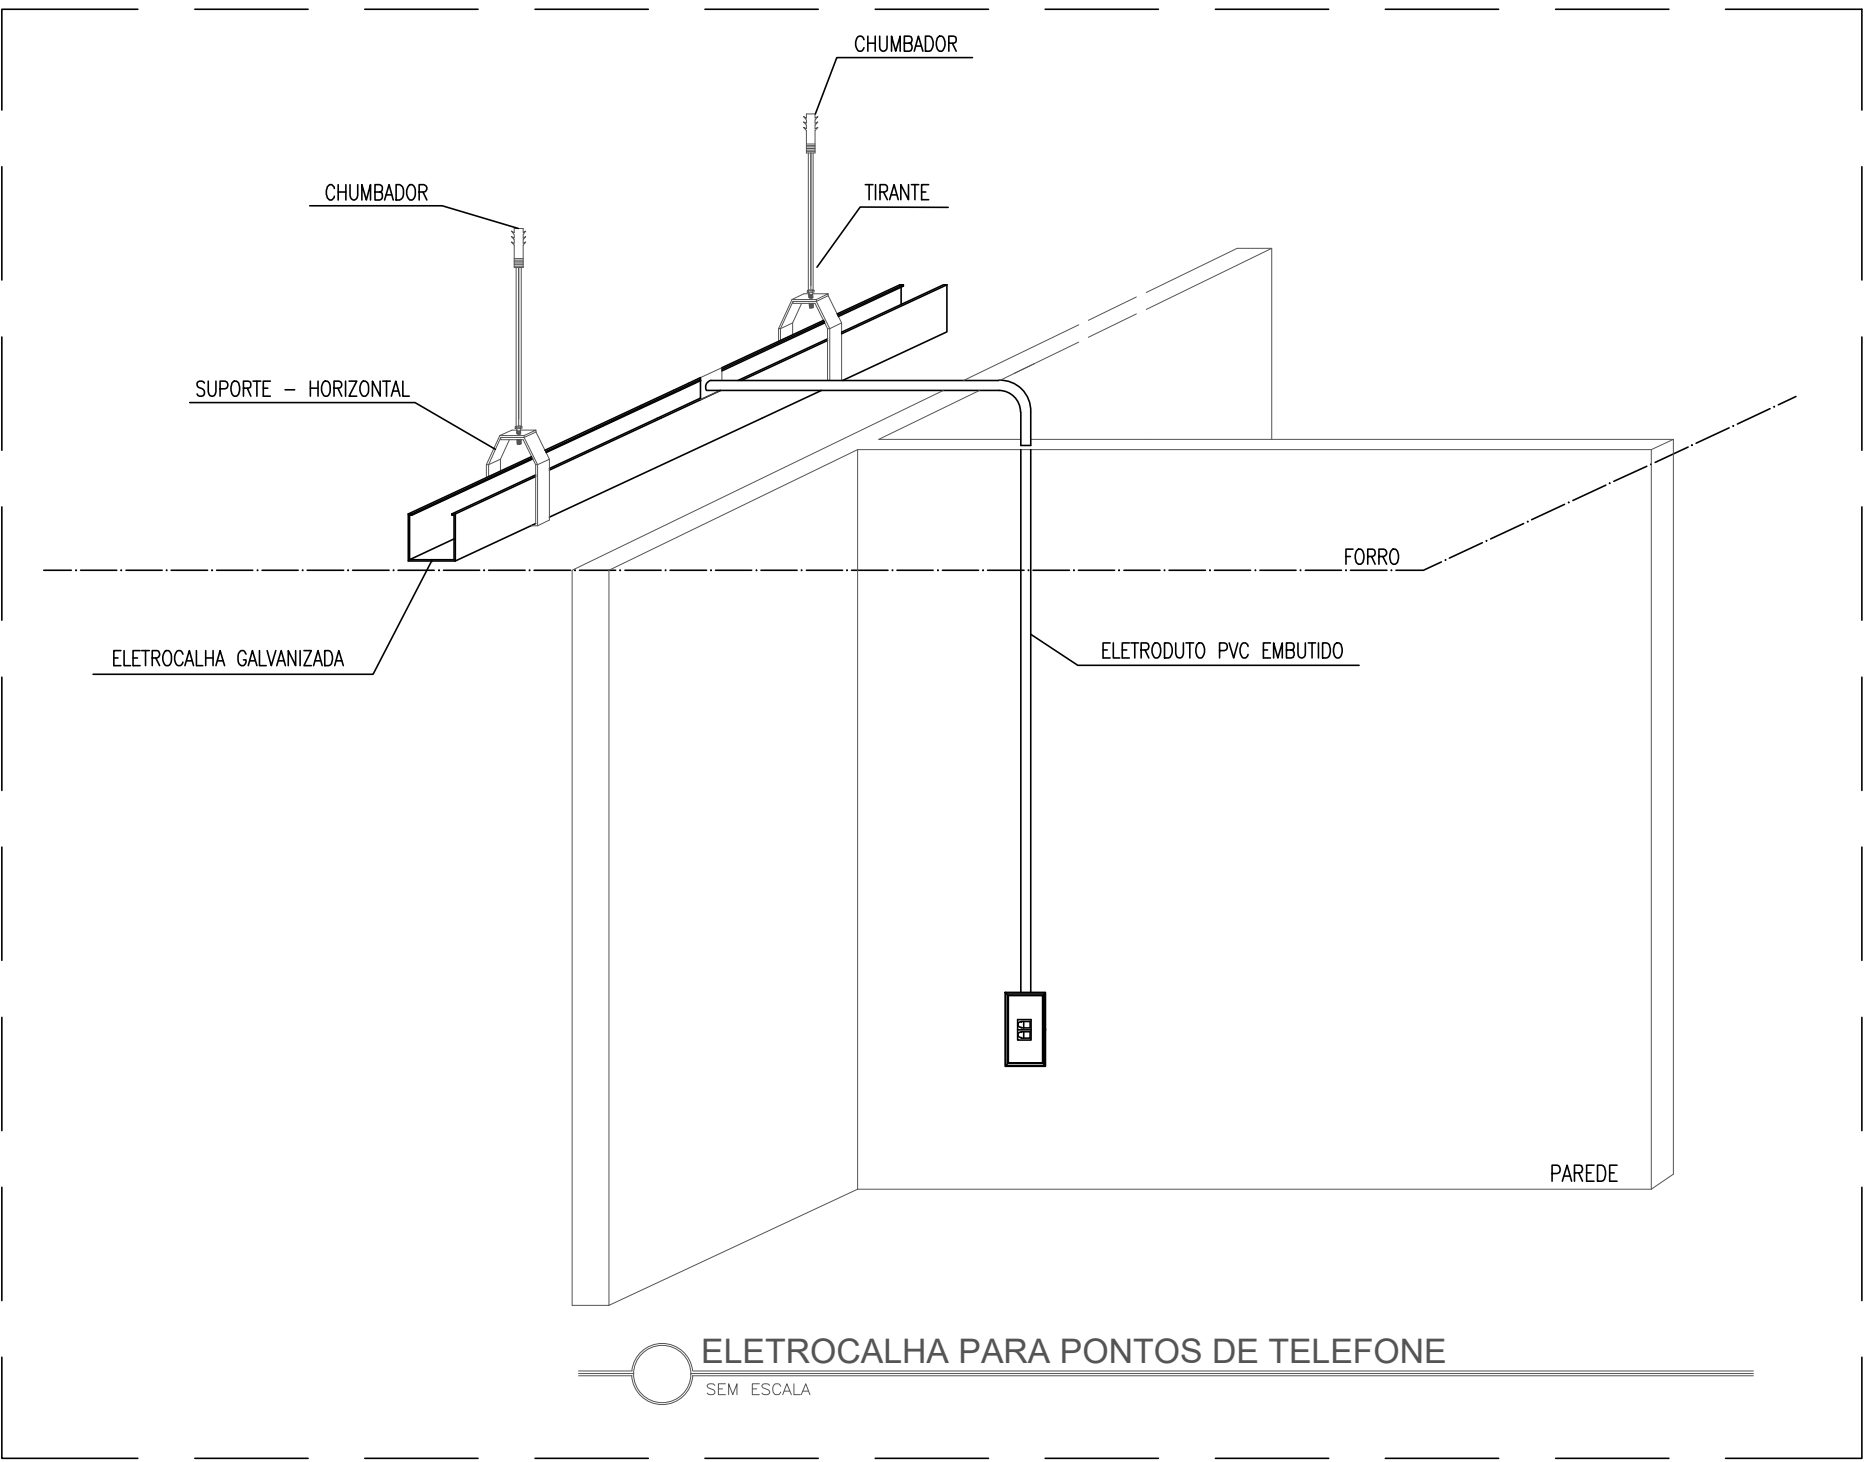


TABELA DE TAXA DE OCUPAÇÃO DE CABOS UTP CAT5		
DIÂMETRO DO ELETRODUTO	QUANTIDADE DE CABOS UTP	
(POL.)	(mm)	(QUANT.)
Ø3/4"	(21)	04
Ø1"	(27)	06
Ø1.1/4"	(35)	10
Ø1.1/2"	(41)	15
Ø2"	(53)	20
Ø2.1/2"	(63)	30
Ø3"	(78)	40

LEGENDA DE CONDUTOS		
ELÉTRICA		
—————	TETO	↑ ELETRODUTO SOBE
- - - - -	PAREDE	↓ ELETRODUTO DESCE
.....	PISO	

NOTAS		
1	A TUBULAÇÃO SERÁ DE PVC RÍGIDO E ROSCÁVEL E QUANDO NÃO COTADA EM PLANTA SERÁ DE Ø3/4".	
2	OS LANCES DE TUBULAÇÃO RESERVA DEVERÃO CONTER EM SEU INTERIOR GUIAS DE ARAME GALVANIZADO Nº14BWG.	
3	A TUBULAÇÃO DE ENTRADA DEVERÁ SER ENVELOPADA, CONFORME DETALHE.	
4	A TUBULAÇÃO DE ENTRADA DEVERÁ SER INSTALADA COM INCLINAÇÃO DE 2% NO SENTIDO DG PARA A CAIXA R2.	
5	OS CABOS DE TELEFONE SERÃO IDENTIFICADOS ATRAVÉS DE ETIQUETAS INDELEÍVEIS EM AMBAS AS EXTREMIDADES.	
6	O RACK SERÁ EQUIPADO COM 1 RÉGUA DE CINCO TOMADAS 2P+T, PADRÃO 19", SENDO ALIMENTADA POR CIRCUITO EXCLUSIVO.	
7	O CABEAMENTO PREVISTO EM PROJETO, DEVERÁ SER CUIDADOSAMENTE POSTO NOS ELETRODUTOS PARA NÃO SER DANIFICADO.	
8	USAR CAIXA 4X2 EM TODOS OS PONTOS	

LEGENDA			
	Caixa subterrânea para telefonia tipo R2, dimensões C=107, L=52, A=50 cm		
	Ponto Telefone - Cx. 4x4" de PVC - 0,30m do piso Embutido		
	PABX		Quadro VDI 40x40 cm
	MINI RACK 10u Suspensão / DG telefone		

NOTA:
AS ELETROCALHAS E ELETRODUTOS DEMONSTRADOS NESTE PROJETO SÃO COMPARTILHADAS COM O SISTEMA DE LÓGICA.

	PROJETO TELEFONE		REVISÃO
	EDIFICAÇÃO COM FINS PÚBLICOS		00
	ENDEREÇO AV. ÂNGELO SUZANO, Nº 420, CENTRO, SOORETAMA-ES		
	AUTOR THAMARA BRAUM PEREIRA CREA: ES 043601/D		
	PROPRIETÁRIO CÂMARA MUNICIPAL DE SOORETAMA		
RESPONSÁVEL TÉCNICO		FRANCHA	
		03/03	
ASSUNTO DETALHES GERAIS;		DATA JULHO/2023 ESCALA 1/50	DESENHO HERNIQUE BIANCARDI ÁREA PROJETADA --