



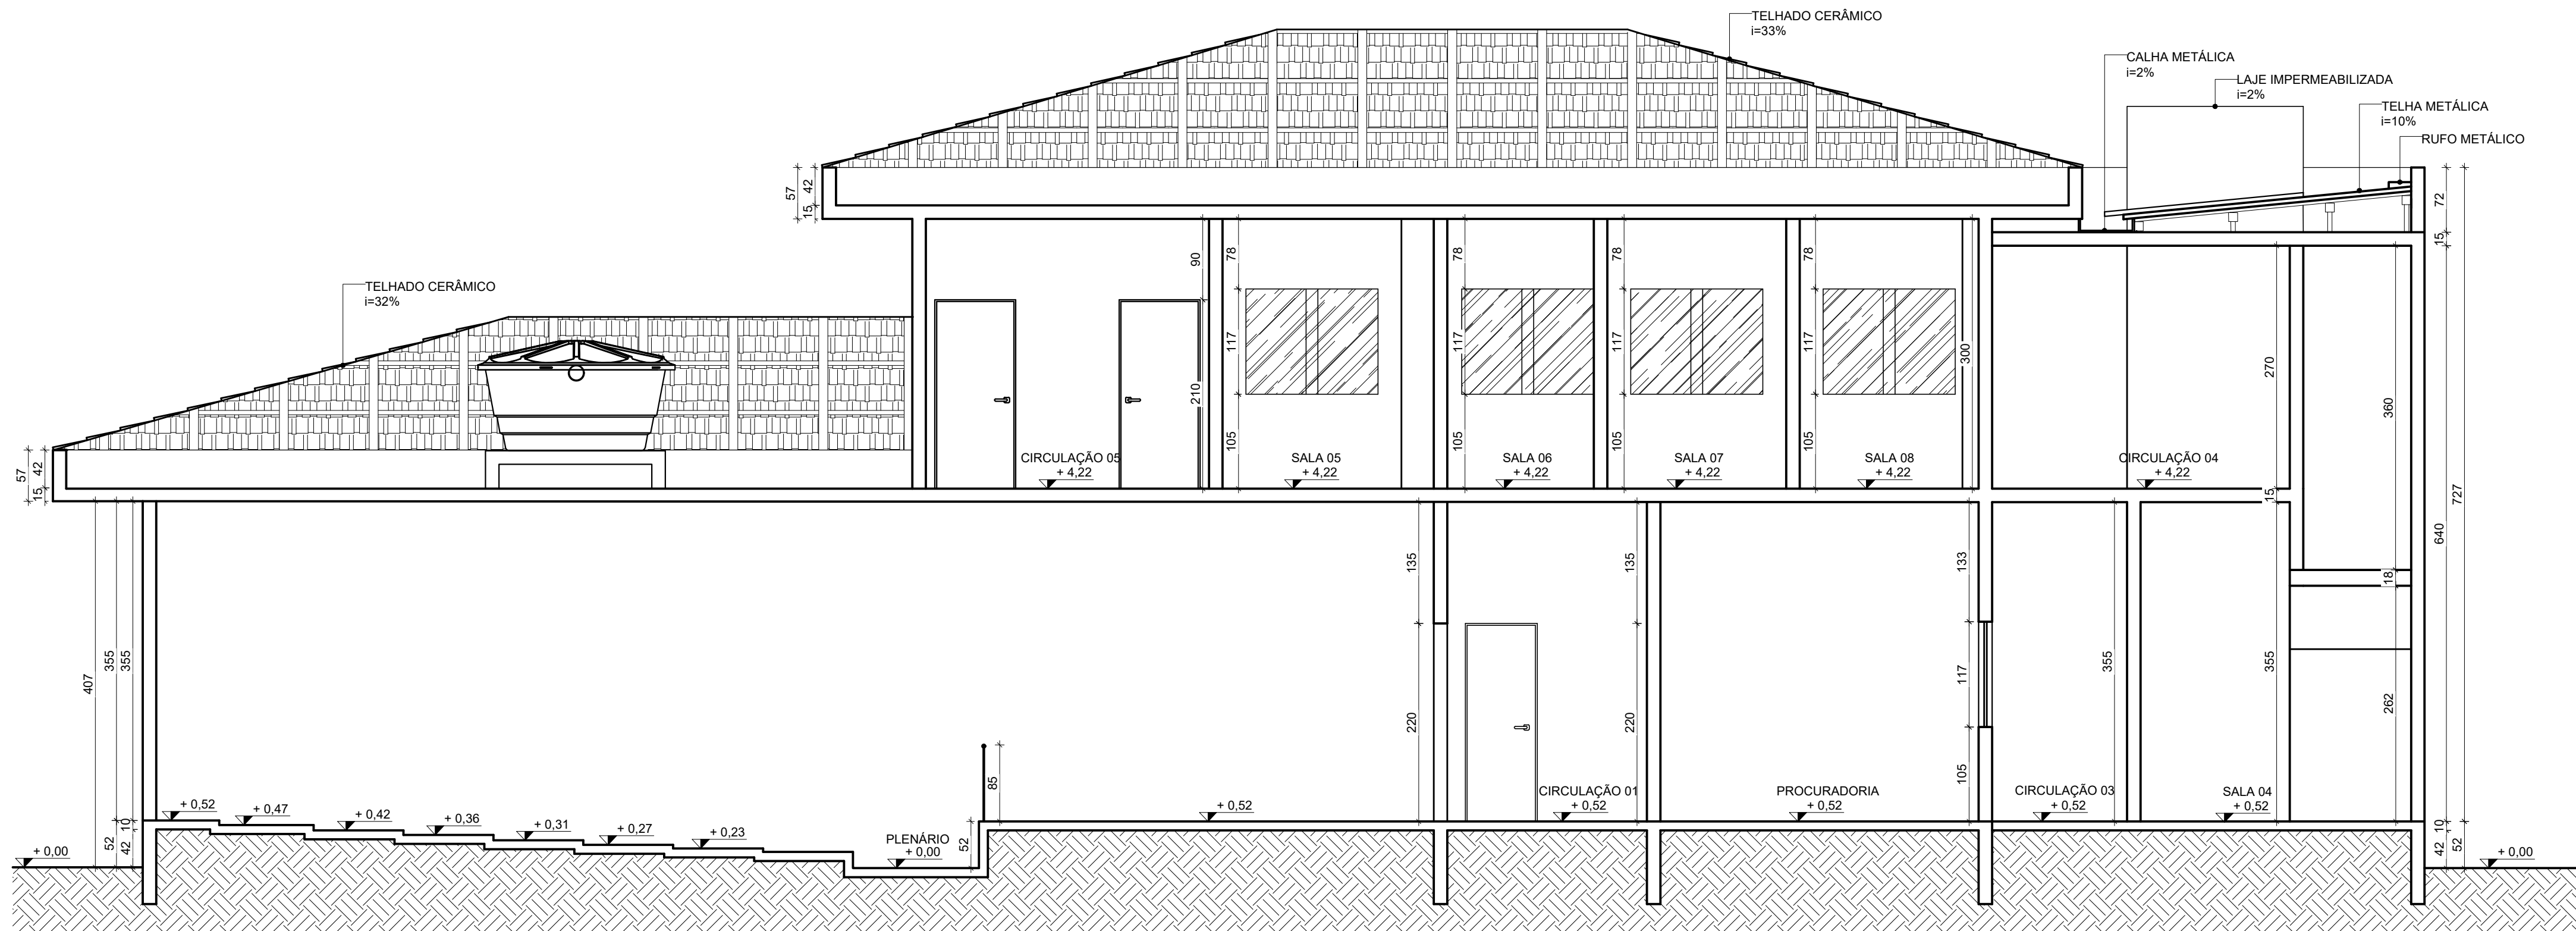

Corte - AA
Esc. 1/50

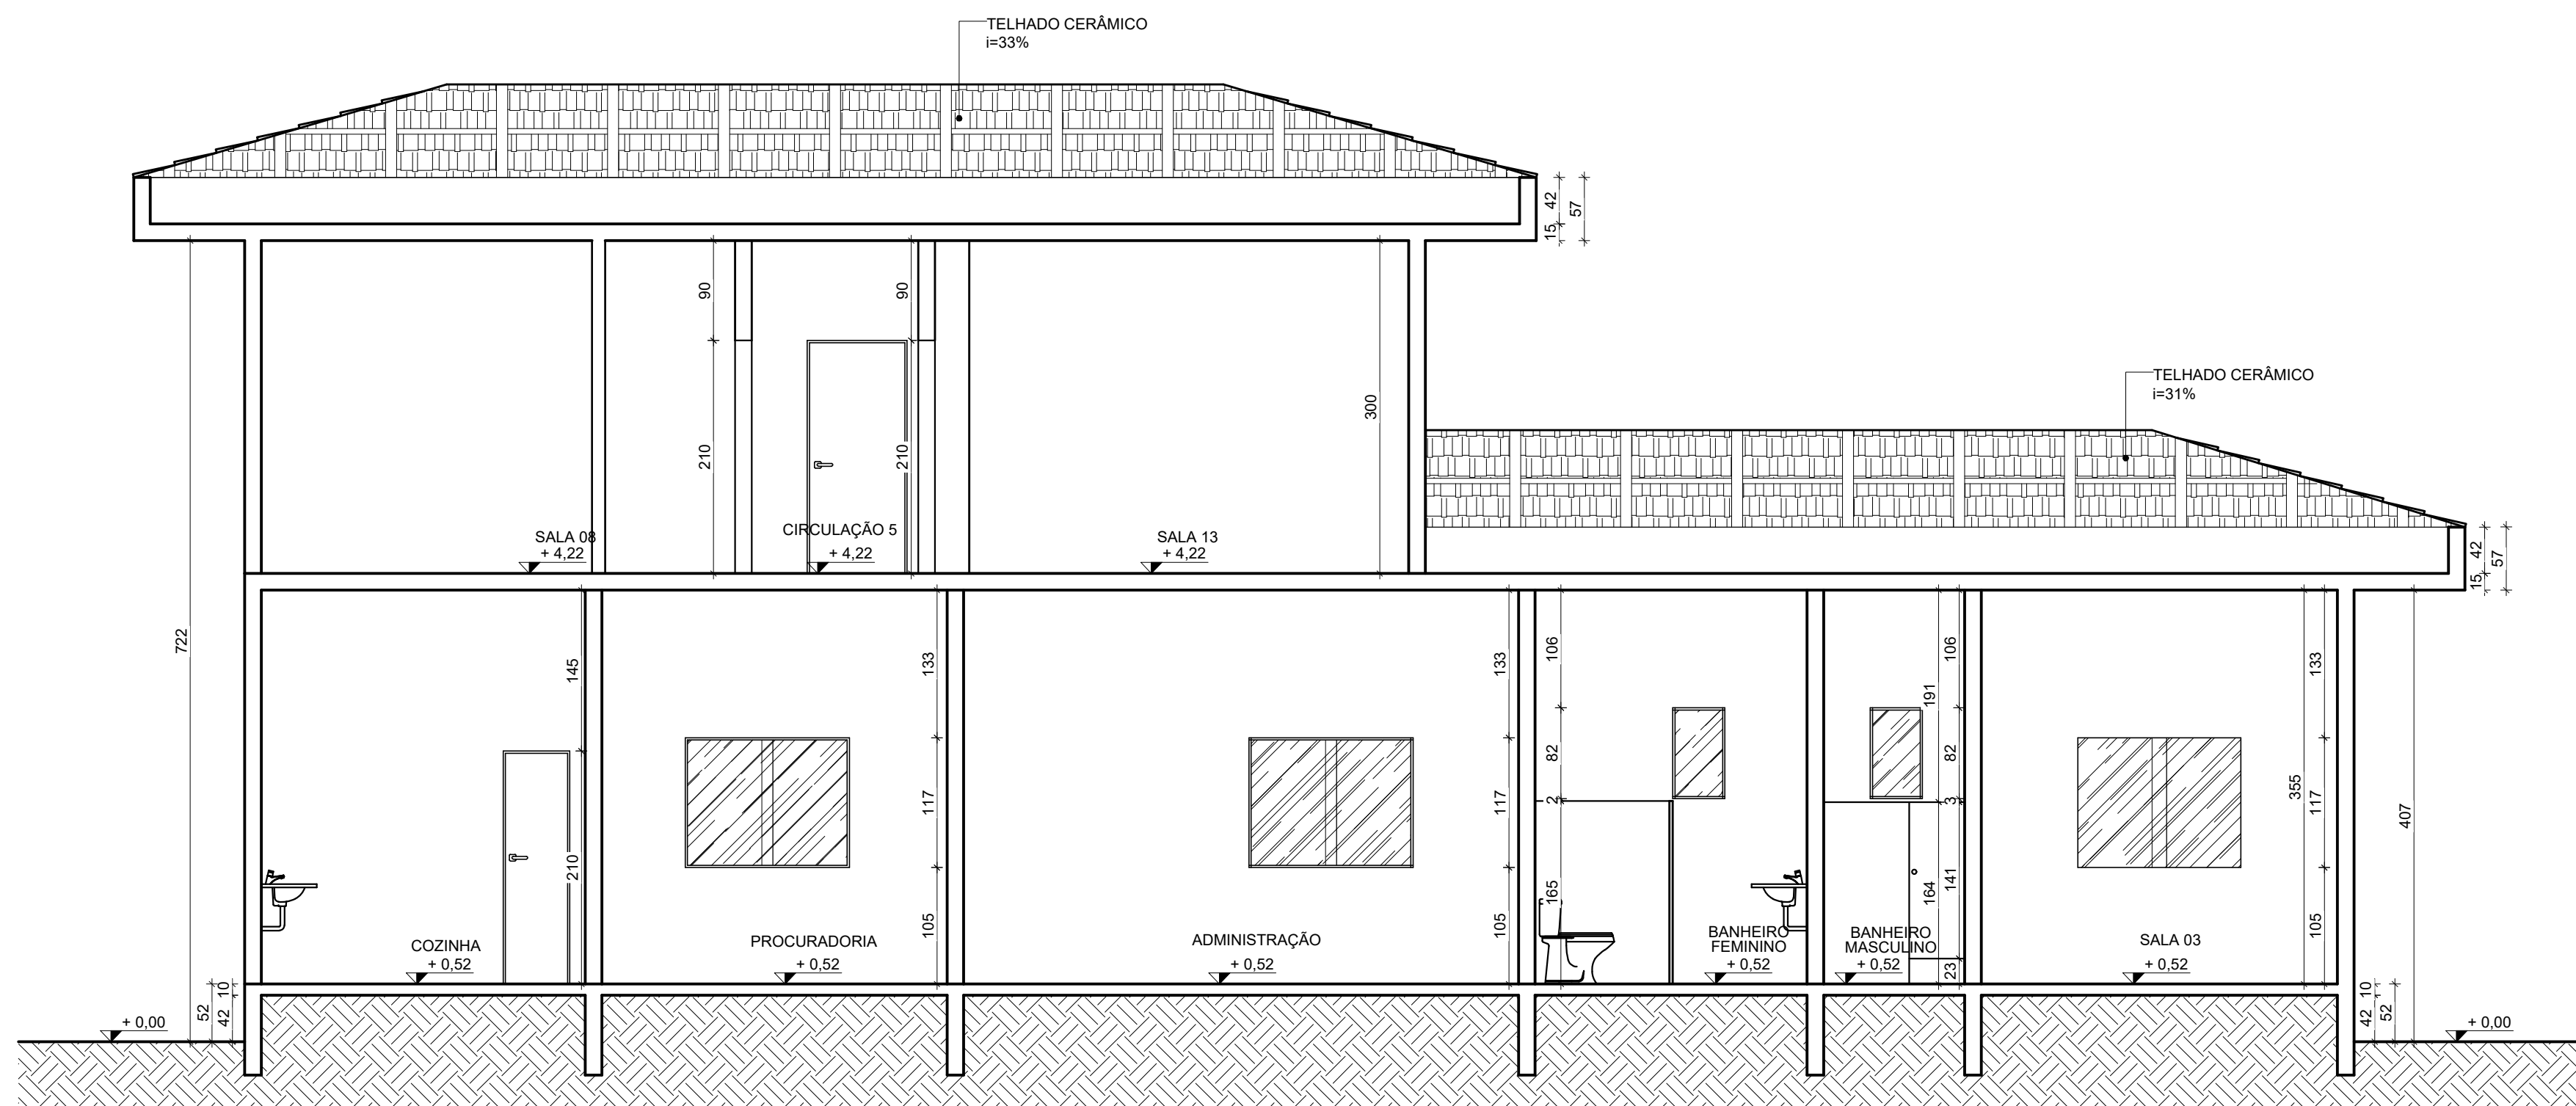

Corte - BB
Esc. 1/50



PROJETO ARQUITETÔNICO

EDIFICAÇÃO COM FINS PÚBLICO

ENDEREÇO
AVENIDA ÂNGELO SUZANO, Nº 420, CENTRO, SOORETAMA/ES

CÂMARA
MUNICIPAL DE
SOORETAMA

AUTOR
THAMARA BRAUM PEREIRA
CREA: ES 043601/D

PROPRIETÁRIO
CÂMARA MUNICIPAL DE SOORETAMA

RESPONSÁVEL TÉCNICO

FRANCHA

04/05

Henrique Biancardi
Thamara Braum
(27) 99840-5107
(27) 99815-3833

ASSUNTO
CORTE AA E CORTE BB

DATA
JULHO/2023

ESCALA
1/50

DESENHO
JOÃO VITOR LIUTH

ÁREA PROJETADA
--

REVISÃO

00