


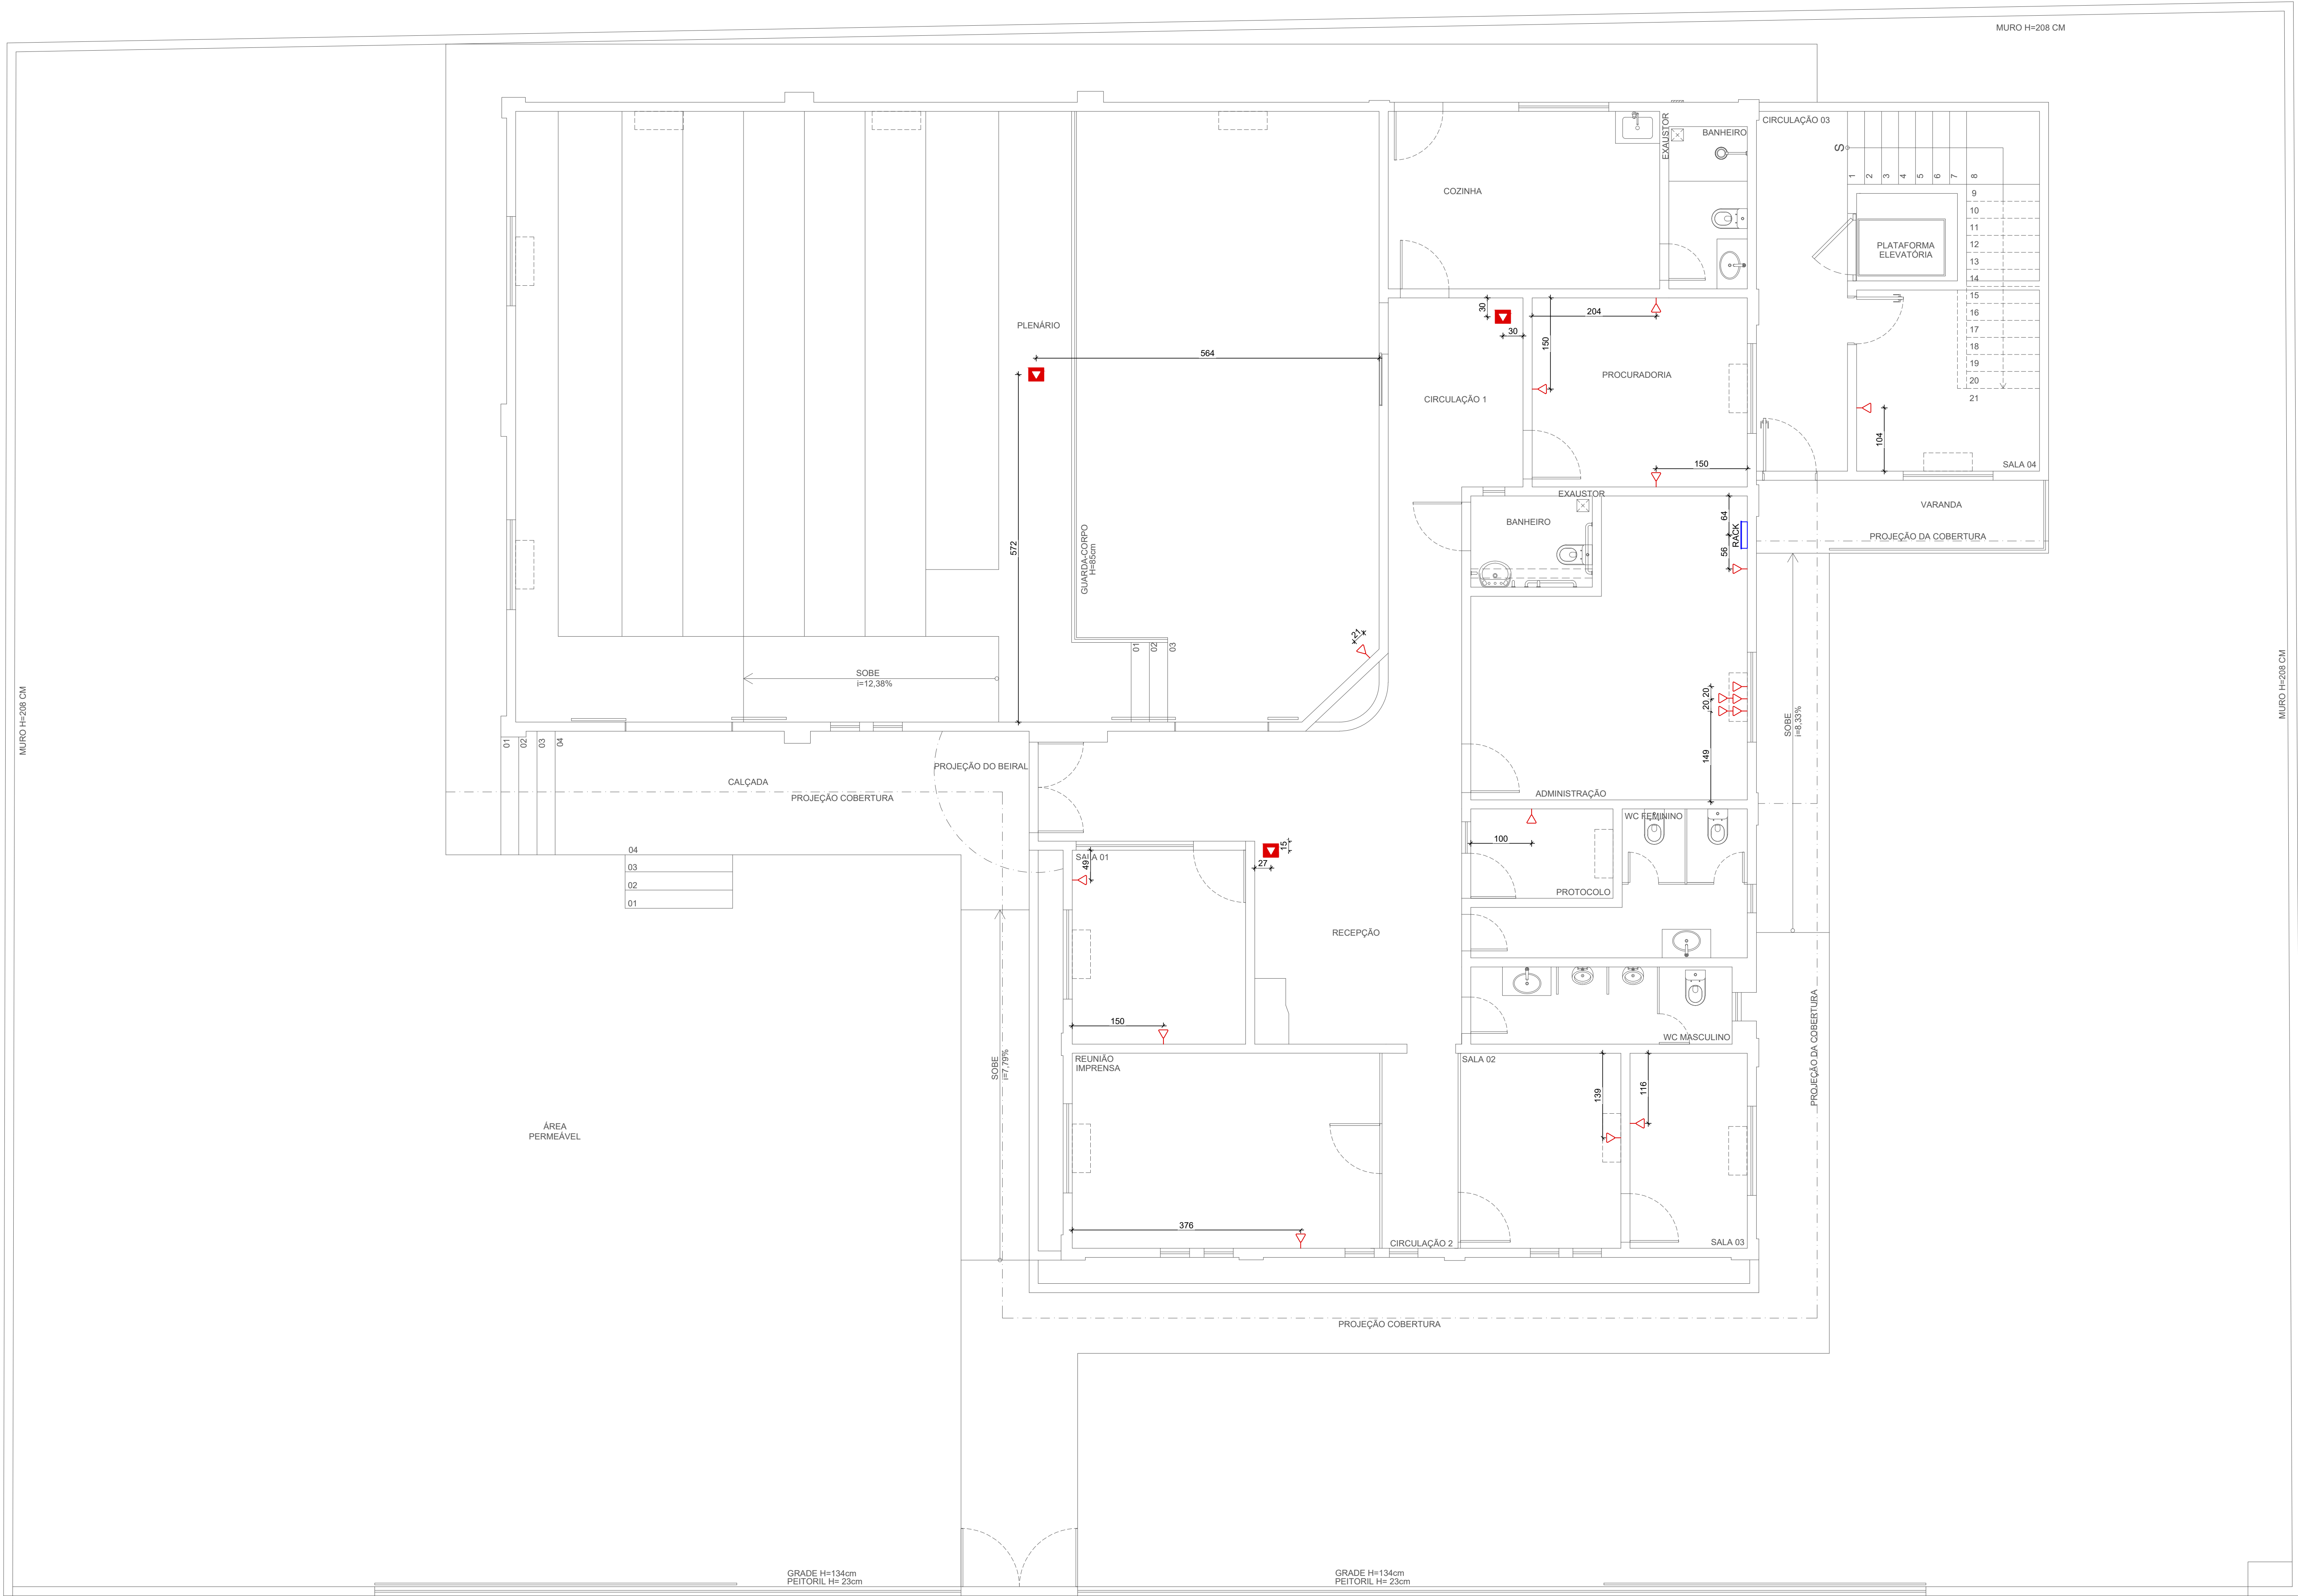

| LEGENDA |                                                                          |
|---------|--------------------------------------------------------------------------|
|         | Caixa subterrânea para telefonia tipo R2, dimensões C=107, L=52, A=50 cm |
|         | Ponto Internet - Cx. 4x4" de PVC com 1 RJ45 - 0,30m do piso Embutido     |
|         | Ponto Internet para roteador de teto                                     |
|         | MINI RACK 10u Suspense                                                   |
|         | Quadro VDI 40x40 cm                                                      |

|                                |                                                             |                                      |                                                                |
|--------------------------------|-------------------------------------------------------------|--------------------------------------|----------------------------------------------------------------|
|                                | <b>PONTOS DE LÓGICA</b>                                     |                                      | REVISÃO                                                        |
|                                | EDIFICAÇÃO COM FINS PÚBLICOS                                |                                      | 00                                                             |
|                                | ENDEREÇO<br>AV. ÂNGELO SUZANO, Nº 420, CENTRO, SOORETAMA-ES |                                      |                                                                |
|                                | AUTOR<br>THAMARA BRAUM PEREIRA<br>CREA: ES 043601/D         |                                      |                                                                |
|                                | PROPRIETÁRIO<br>CÂMARA MUNICIPAL DE SOORETAMA               |                                      |                                                                |
| RESPONSÁVEL TÉCNICO            |                                                             | PRANCHA                              |                                                                |
| ASSUNTO<br>PLANTA BAIXA TÉRREO |                                                             | DATA<br>JULHO/2023<br>ESCALA<br>1/50 | 01/02<br>DESENHO<br>HERNIQUE BIANCARDI<br>ÁREA PROJETADA<br>-- |