


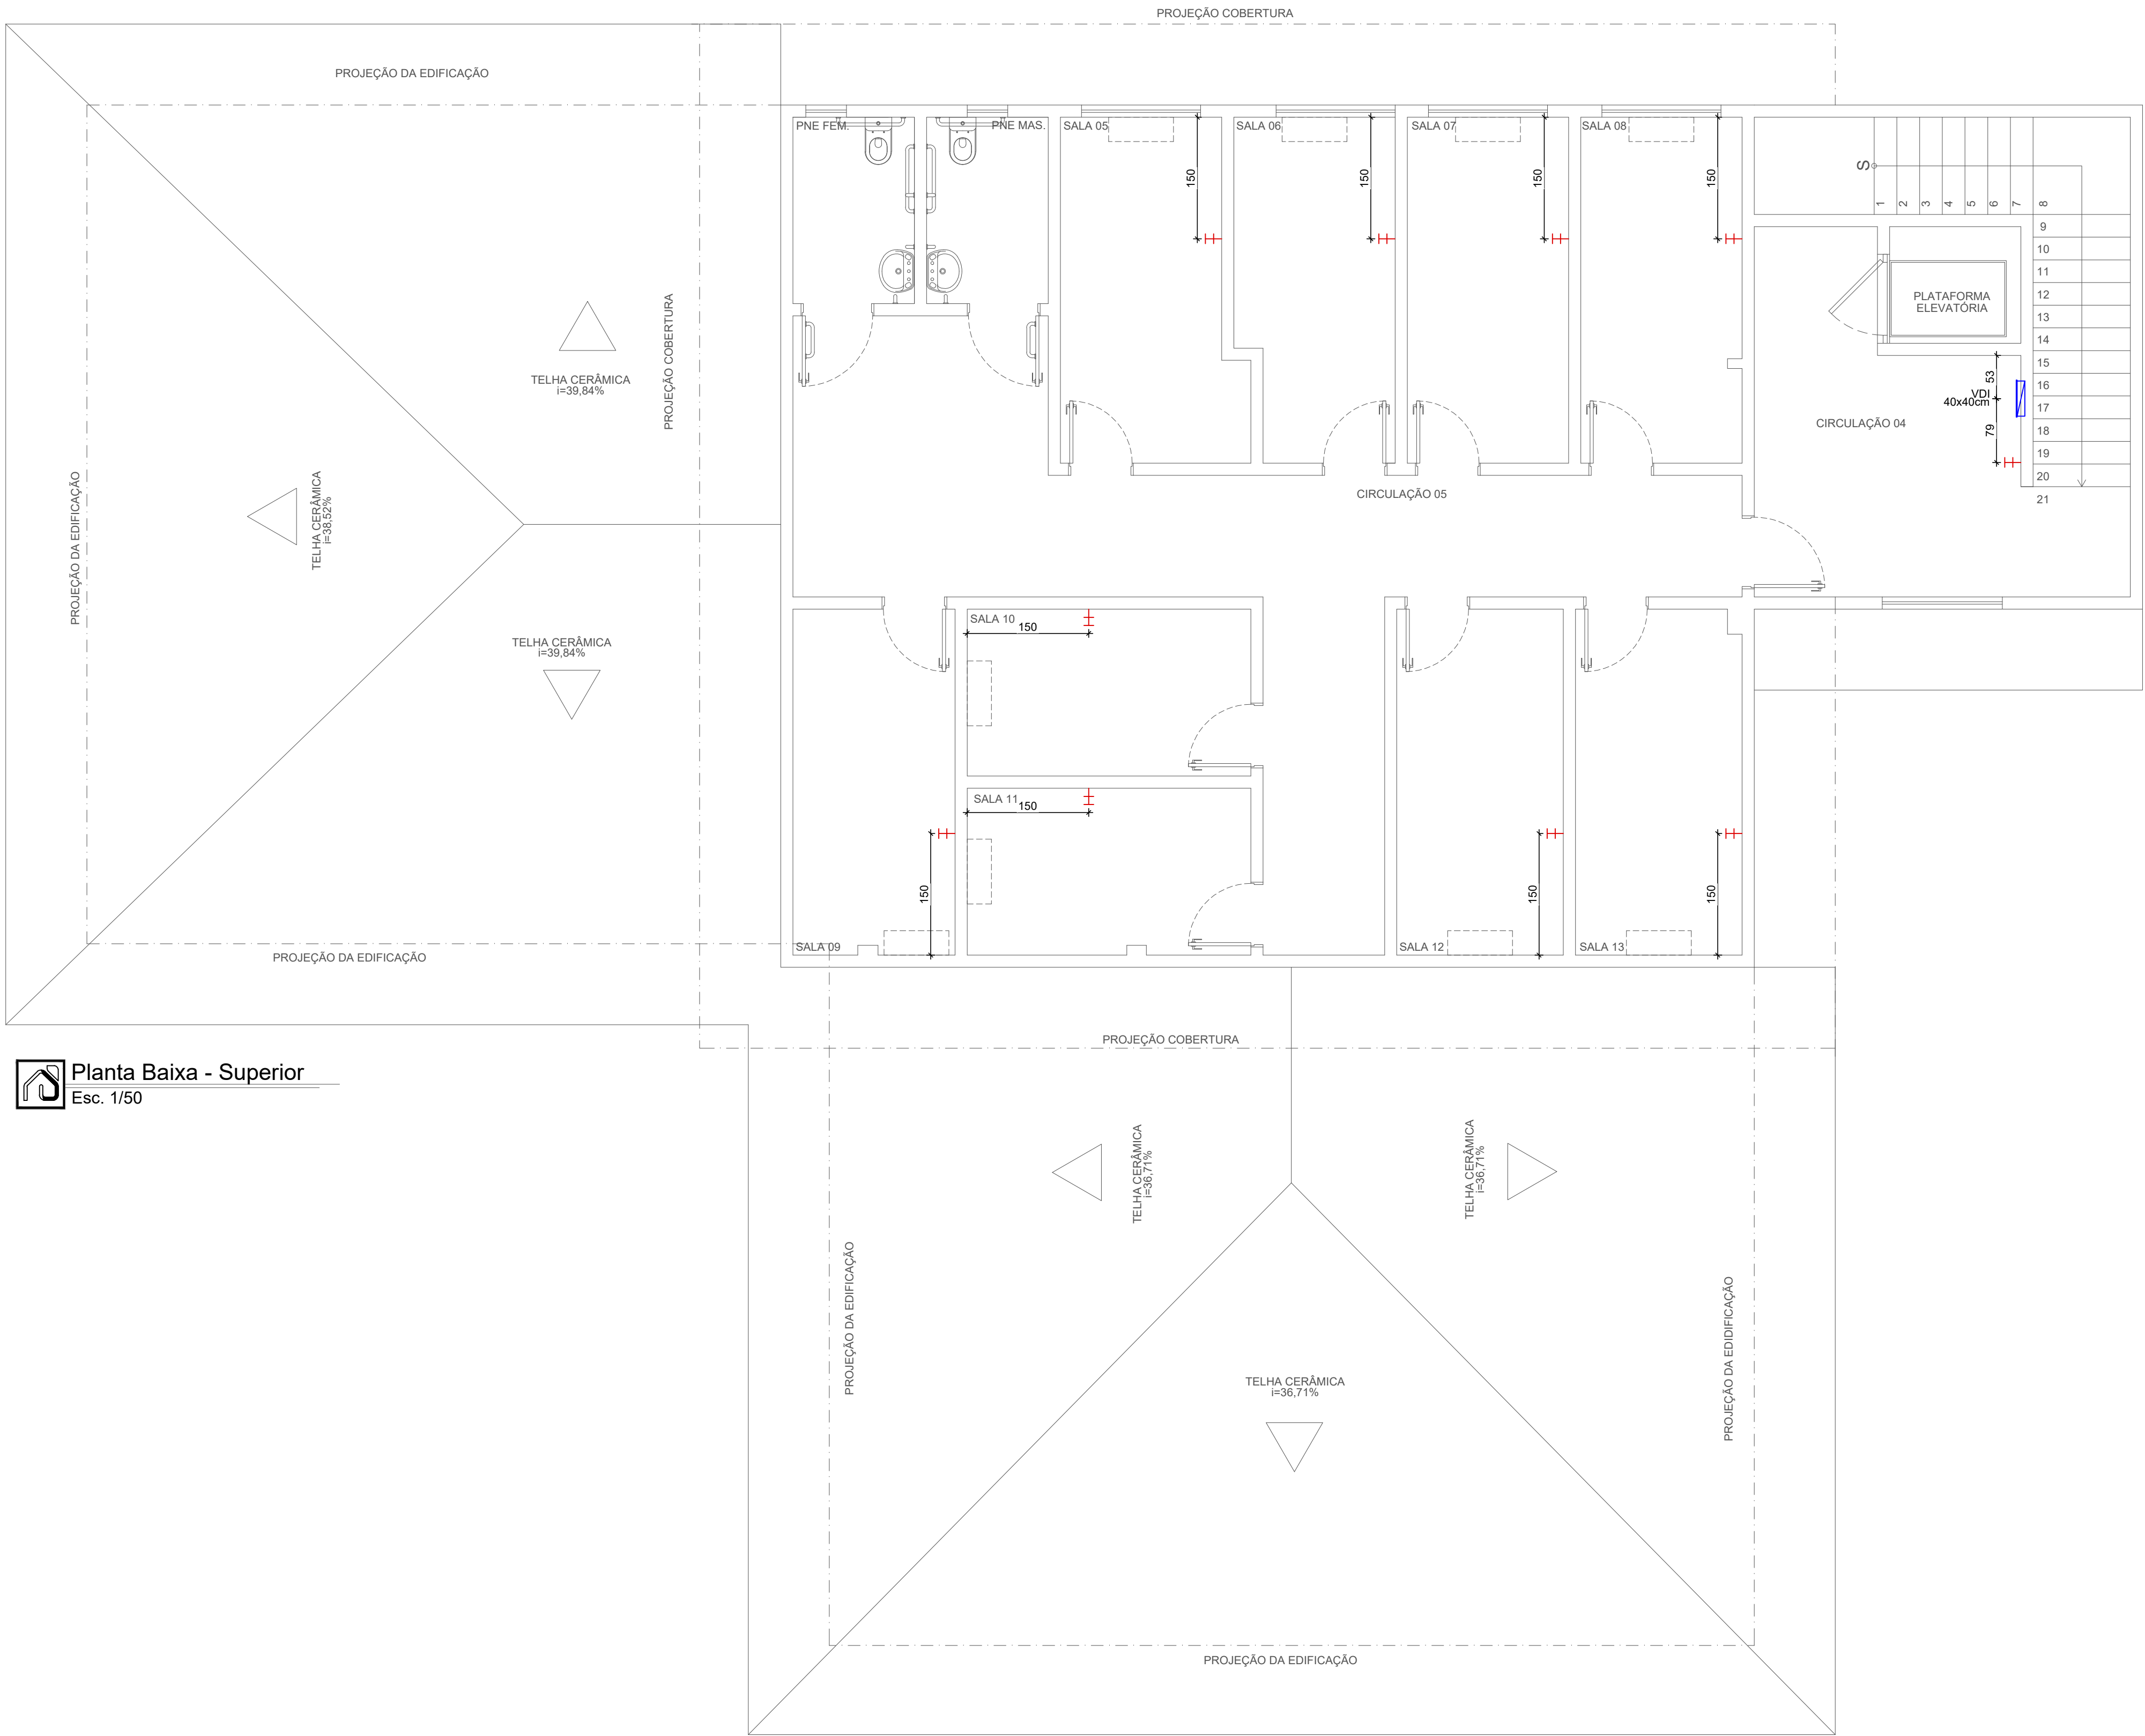

 **Planta Baixa - Superior**
Esc. 1/50

LEGENDA			
	Caixa subterrânea para telefonia tipo R2, dimensões C=107, L=52, A=50 cm		
	Ponto Telefone – Cx. 4x4” de PVC – 0,30m do piso Embutido		
	PABX		Quadro VDI 40x40 cm
	MINI RACK 10u Suspensão / DG telefone		

		PONTOS DE TELEFONE		REVISÃO
EDIFICAÇÃO COM FINS PÚBLICOS				00
ENDEREÇO		AV. ÂNGELO SUZANO, Nº 420, CENTRO, SOORETAMA-ES		
CÂMARA MUNICIPAL DE SOORETAMA		AUTOR		
		THAMARA BRAUM PEREIRA		
		CREA: ES 043601/D		
		PROPRIETÁRIO		
		CÂMARA MUNICIPAL DE SOORETAMA		
		RESPONSÁVEL TÉCNICO		
		FRANCHA		
		02/02		
ASSUNTO		DATA	DESENHO	
PLANTA BAIXA SUPERIOR;		JULHO/2023	HERNIQUE BIANCARDI	
		ESCALA	ÁREA PROJETADA	
		1/50	--	