


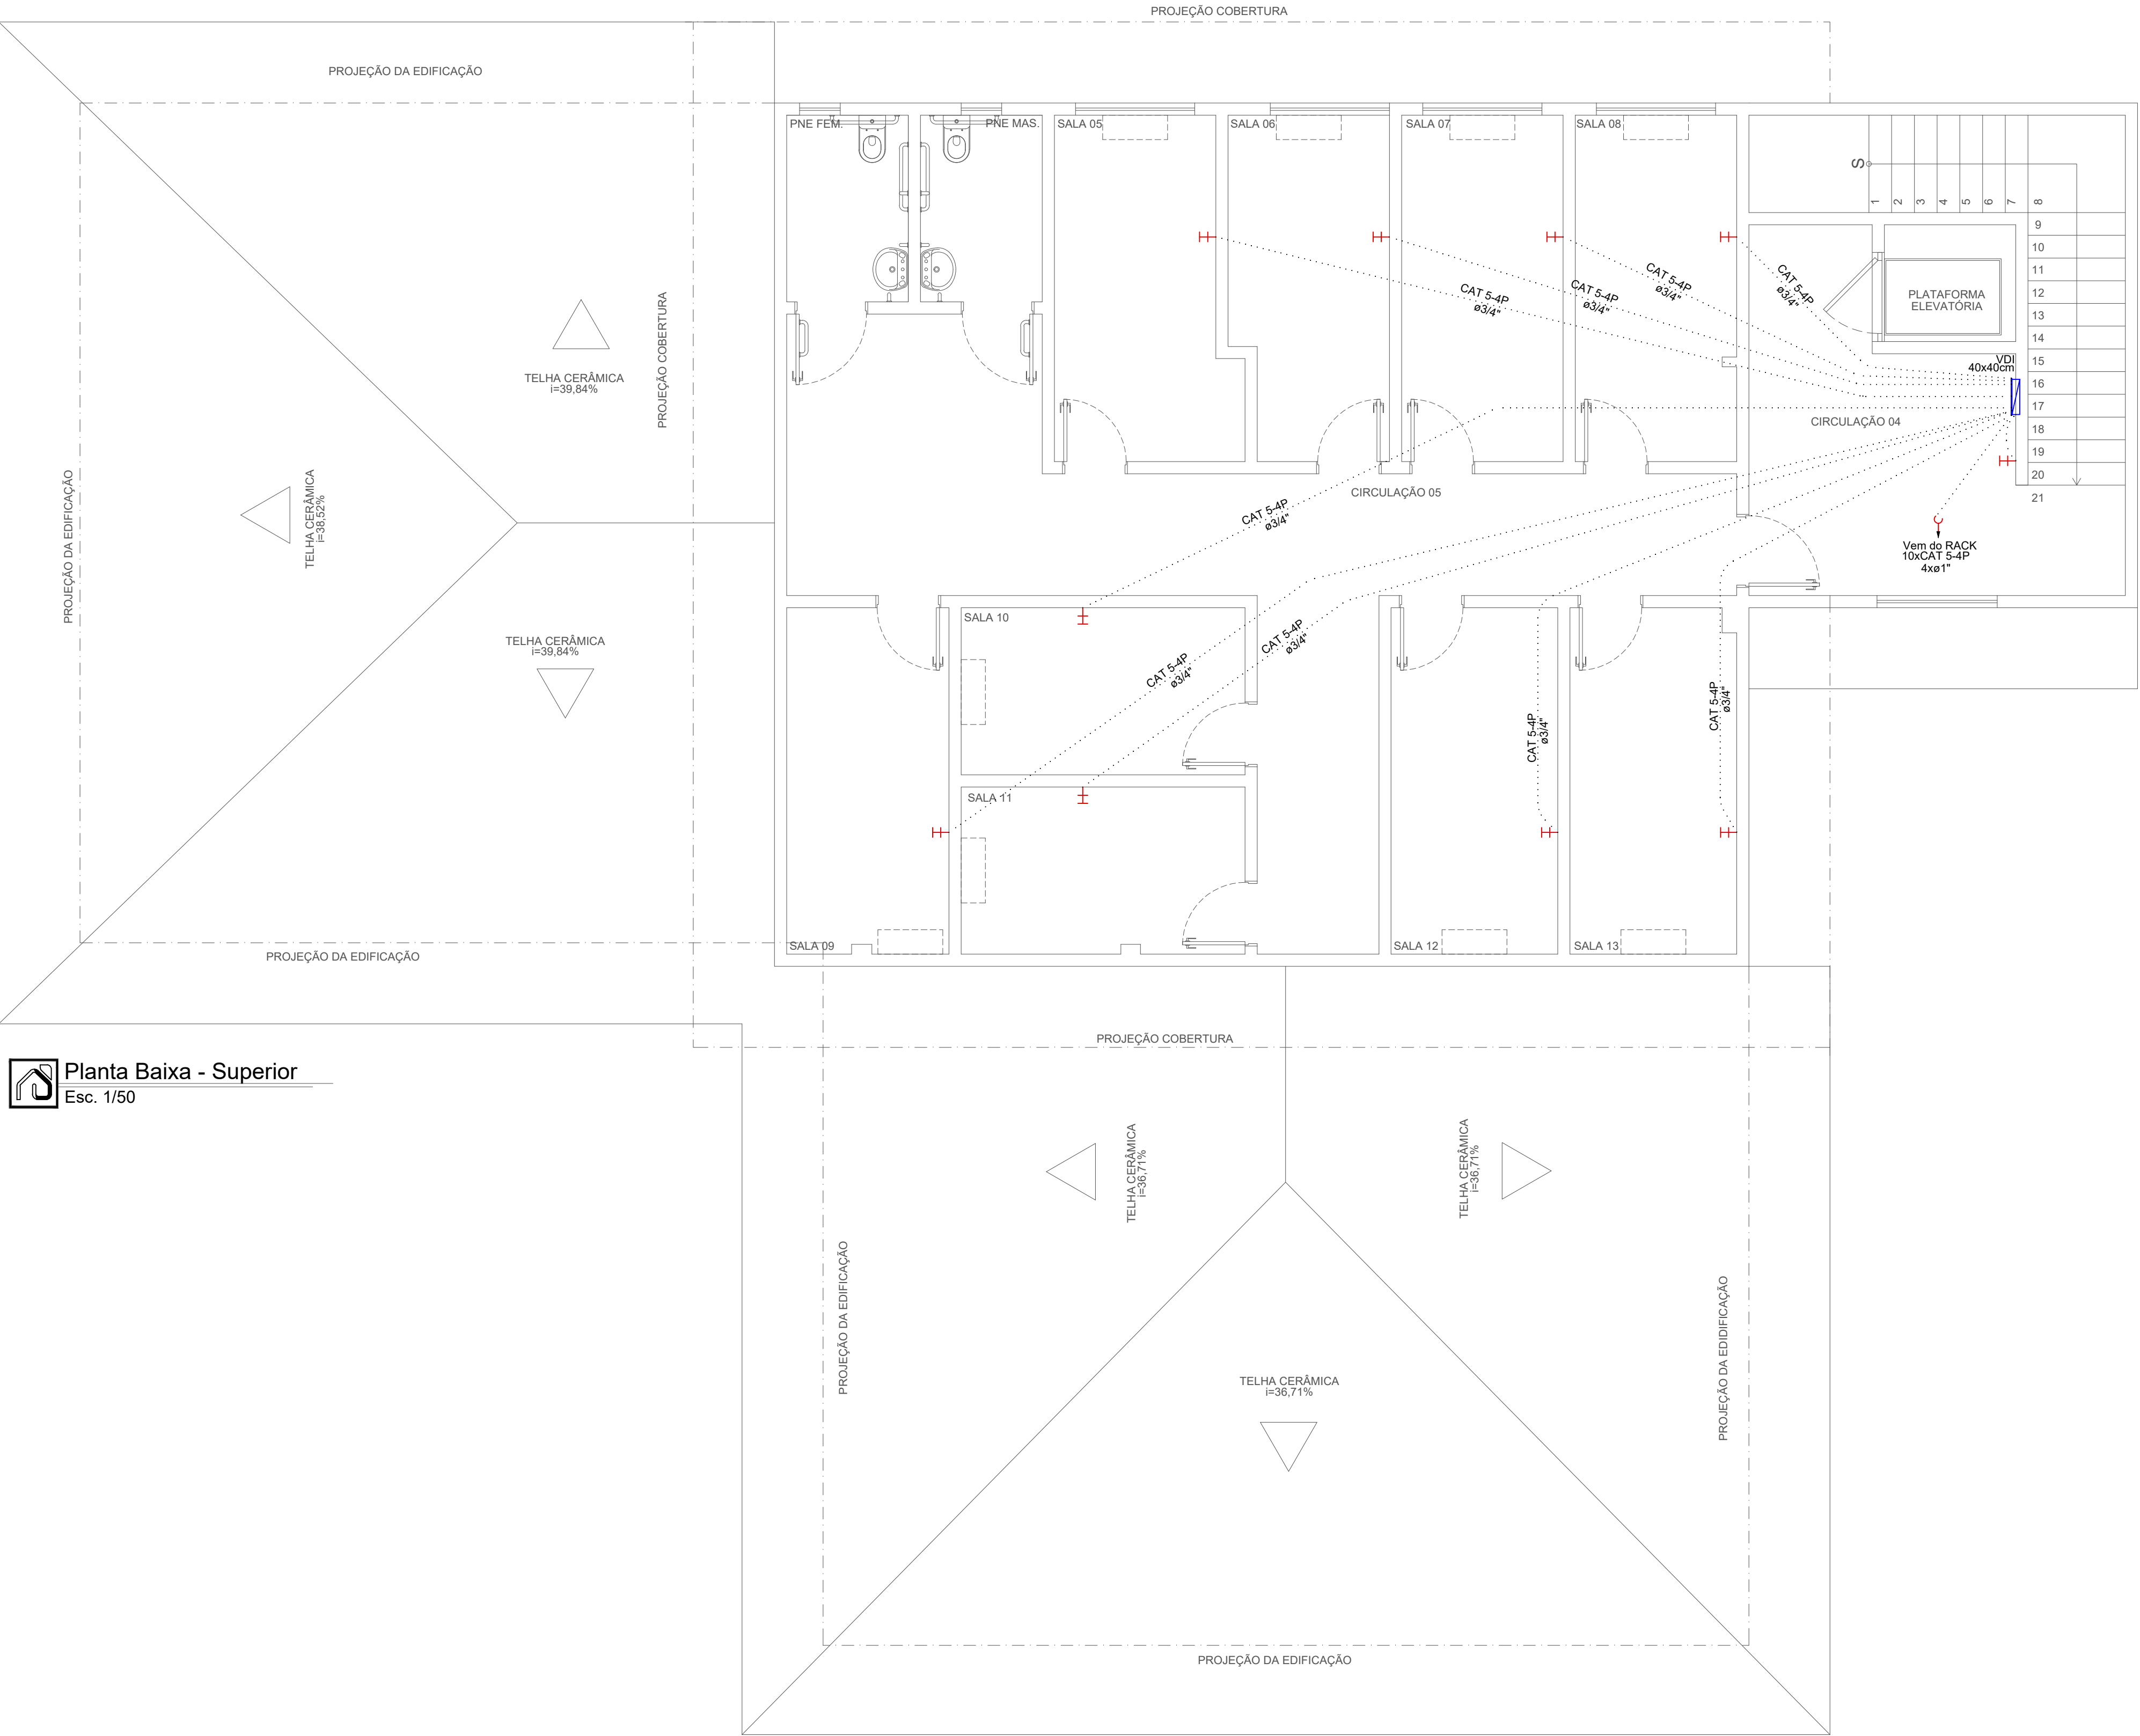

 **Planta Baixa - Superior**  
Esc. 1/50

| TABELA DE TAXA DE OCUPAÇÃO DE CABOS UTP CAT5 |                         |          |
|----------------------------------------------|-------------------------|----------|
| DIÂMETRO DO ELETRODUTO                       | QUANTIDADE DE CABOS UTP |          |
| (POL.)                                       | (mm)                    | (QUANT.) |
| Ø3/4"                                        | (21)                    | 04       |
| Ø1"                                          | (27)                    | 06       |
| Ø1.1/4"                                      | (35)                    | 10       |
| Ø1.1/2"                                      | (41)                    | 15       |
| Ø2"                                          | (53)                    | 20       |
| Ø2.1/2"                                      | (63)                    | 30       |
| Ø3"                                          | (78)                    | 40       |

| LEGENDA DE CONDUTOS |        |   |
|---------------------|--------|---|
| ELÉTRICA            |        |   |
| —————               | TETO   |  ELETRODUTO SOBE  |
| - - - - -           | PAREDE |  ELETRODUTO DESCE |
| .....               | PISO   |   |

| NOTAS |   |
|-------|---|
| 1     | A TUBULAÇÃO SERÁ DE PVC RÍGIDO E ROSCÁVEL E QUANDO NÃO COTADA EM PLANTA SERÁ DE ø3/4".                       |
| 2     | OS LANCES DE TUBULAÇÃO RESERVA DEVERÃO CONTER EM SEU INTERIOR GUIAS DE ARAME GALVANIZADO N°14BWG.            |
| 3     | A TUBULAÇÃO DE ENTRADA DEVERÁ SER ENVELOPADA, CONFORME DETALHE.                                              |
| 4     | A TUBULAÇÃO DE ENTRADA DEVERÁ SER INSTALADA COM INCLINAÇÃO DE 2% NO SENTIDO DG PARA A CAIXA R2.              |
| 5     | OS CABOS DE TELEFONE SERÃO IDENTIFICADOS ATRAVÉS DE ETIQUETAS INDELEÍVEIS EM AMBAS AS EXTREMIDADES.          |
| 6     | O RACK SERÁ EQUIPADO COM 1 RÉGUA DE CINCO TOMADAS 2P+T, PADRÃO 19", SENDO ALIMENTADA POR CIRCUITO EXCLUSIVO. |
| 7     | O CABEAMENTO PREVISTO EM PROJETO, DEVERÁ SER CUIDADOSAMENTE POSTO NOS ELETRODUTOS PARA NÃO SER DANIFICADO.   |
| 8     | USAR CAIXA 4X2 EM TODOS OS PONTOS                                                                            |

| LEGENDA                                                                               |                                                                          |
|---------------------------------------------------------------------------------------|--------------------------------------------------------------------------|
|  | Caixa subterrânea para telefonia tipo R2, dimensões C=107, L=52, A=50 cm |
|  | Ponto Telefone – Cx. 4x4" de PVC – 0,30m do piso Embutido                |
|  | PABX                                                                     |
|  | Quadro VDI 40x40 cm                                                      |
|  | MINI RACK 10u Suspensão / DG telefone                                    |

NOTA:  
AS ELETROCALHAS E ELETRODUTOS DEMONSTRADOS NESTE PROJETO SÃO COMPARTILHADAS COM O SISTEMA DE LÓGICA.

|   |                                                             |                         |                               |
|---|-------------------------------------------------------------|-------------------------|-------------------------------|
| <br>CÂMARA MUNICIPAL DE SOORETAMA | <b>PROJETO TELEFONE</b><br>EDIFICAÇÃO COM FINS PÚBLICOS     |                         | REVISÃO<br><b>00</b>          |
|   | ENDEREÇO<br>AV. ÂNGELO SUZANO, Nº 420, CENTRO, SOORETAMA-ES |                         |                               |
|   | AUTOR<br>THAMARA BRAUM PEREIRA<br>CREA: ES 043601/D         |                         |                               |
|   | PROPRIETÁRIO<br>CÂMARA MUNICIPAL DE SOORETAMA               |                         |                               |
| RESPONSÁVEL TÉCNICO   |                                                             | FRANCHA<br><b>02/03</b> |                               |
| ASSUNTO<br>PLANTA BAIXA SUPERIOR;                                                                                      |                                                             | DATA<br>JULHO/2023      | DESENHO<br>HERNIQUE BIANCARDI |
|   |                                                             | ESCALA<br>1/50          | ÁREA PROJETADA<br>--          |